

Dott. Ing. PIETRO DONALDISIO
Ordine Ingegneri Provincia Torino n. B 174
Collegio Periti Laureati AL-ATTO n. 3787
Elenco Tecnici Competenti Acustica n. A715
~~Elenco Certificatori Emergenti n. 200123~~
Elenco Ministero Interno L. 818 n. 10 00174117698

Si precisa che l'autorimessa sarà realizzata in conformità al D.M.01.02.86.
che trattandosi di autorimessa fino a 1000 mq di superficie, e trattandosi di attività di tipo A (75.1.A) secondo il DPR 151/2011, essa sarà soggetta a segnalazione certificata di inizio attività ad ultimazione dei lavori.

dichiara

della tipologia di autorimessa interrata da realizzarsi presso area di P.R.G.C. L30.2 - L30.1 (come da planimetria),

preso atto

Legge 7 dicembre 1984 n. 818 al numero TO 0017411769B,
Ministero dell'Interno relativo ai professionisti abilitati al rilascio delle certificazioni di cui alla Piazza Desiderato Chaves 10, con studio in Torino in Via Vezzolano 25, iscritto nell'elenco del il sottoscritto Dott. Ing. Pietro Donaldisio, nato a Savigliano (CN) il 14.06.1967, residente a Torino in

Oggetto: dichiarazione attività con procedimento di scia antecedente l'esercizio dell'attività

Spette
COMUNE DI ORBASSANO
URBANISTICA ED ASSETTO DEL TERRITORIO
Piazza Umberto I, 5
10043 ORBASSANO (TO)


PROGETTAZIONE IMPIANTI TECNOLOGICI - PREVENZIONE INCENDI - ENERGIA - ACUSTICA

Donaldisio

Allegati n. _____
27 SET. 2012
UFFICIO UNICO PER IL CAPITALE
ORBASSANO

Dott. Ing. PIETRO DONALDISIO
Ordine Ingegneri Provincia Torino n. 8 174
Collegio Periti Laureati AL-AT-10 n. 3287
Elenco Tecnici Competenti Acustica n. A715
Elenco Certificatori Energetici n. 200123
Elenco Ministero Interno L. 818 n. 10 00174117698

Torino, 24 settembre 2012
Dott. Ing. Pietro Donaldisio

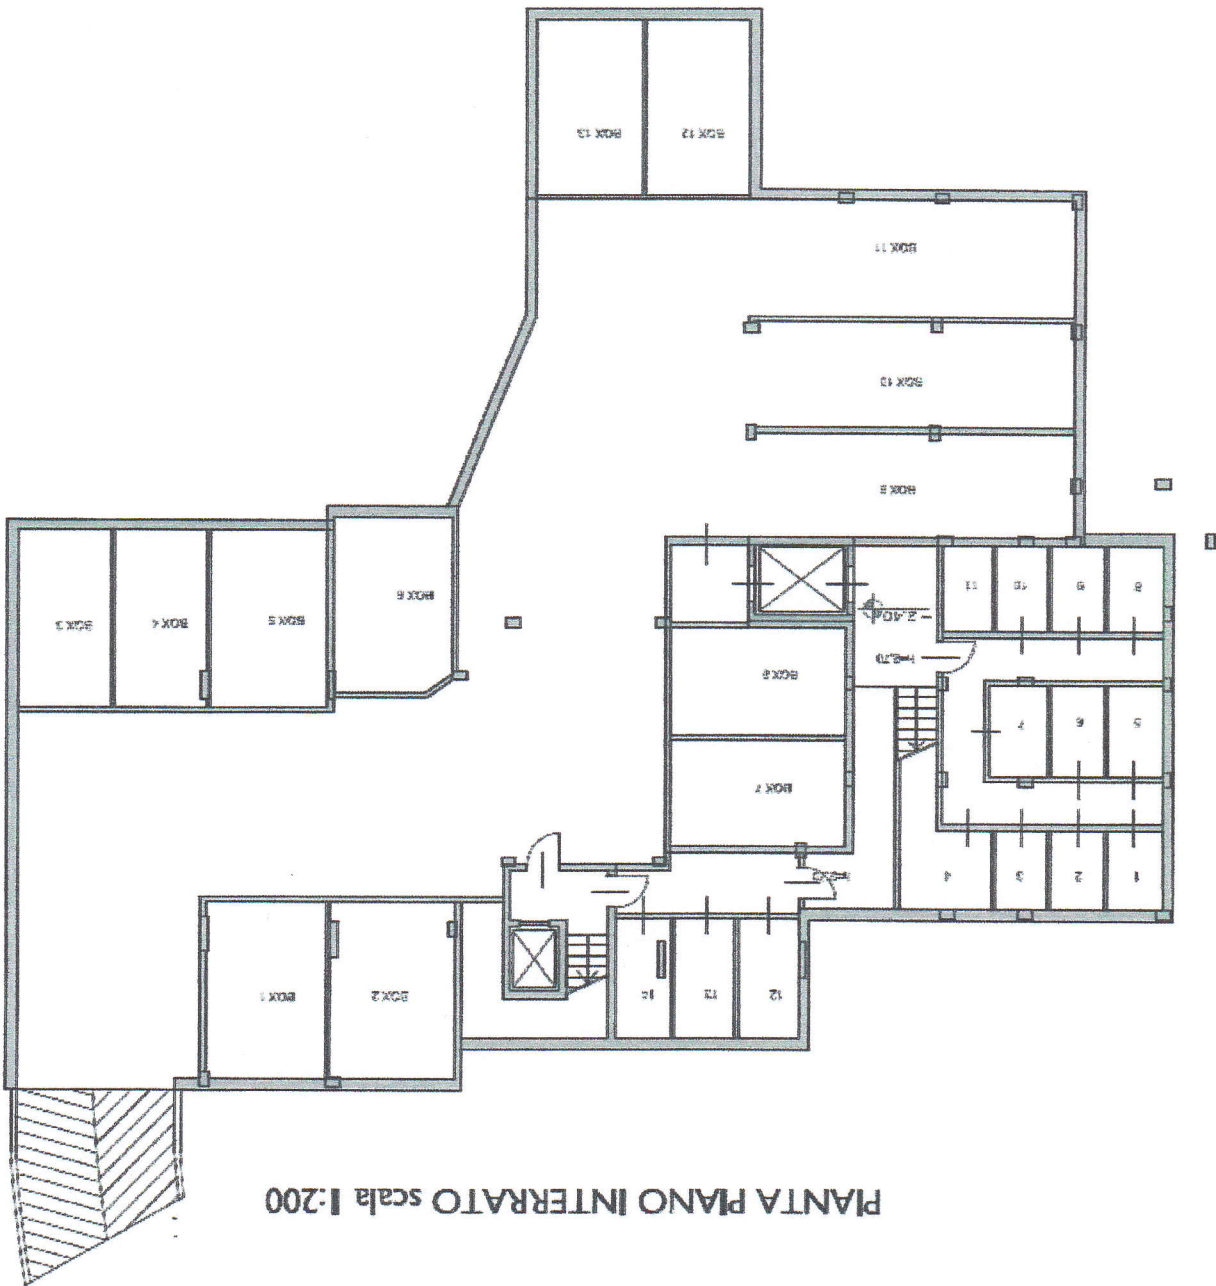

PIANTA PIANO INTERRATO scala 1:200

