



CITTA' DI ORBASSANO (TO)

INTERVENTO IN OGGETTO:

Progetto esecutivo per la costruzione della batteria di loculi G nell' ampliamento del Cimitero Comunale

TIPOLOGIA DI INTERVENTO:

Nuova Costruzione


COMMITTENTE:

Comune di Orbassano - Via Circonvallazione interna n. 5/A - 10043 Orbassano (TO)

PROGETTISTA:

Ing. Leda Piccaluga - STUDIO RPP - Corso Correnti n.37 - 10136 Torino (TO)

FASI LAVORATIVE

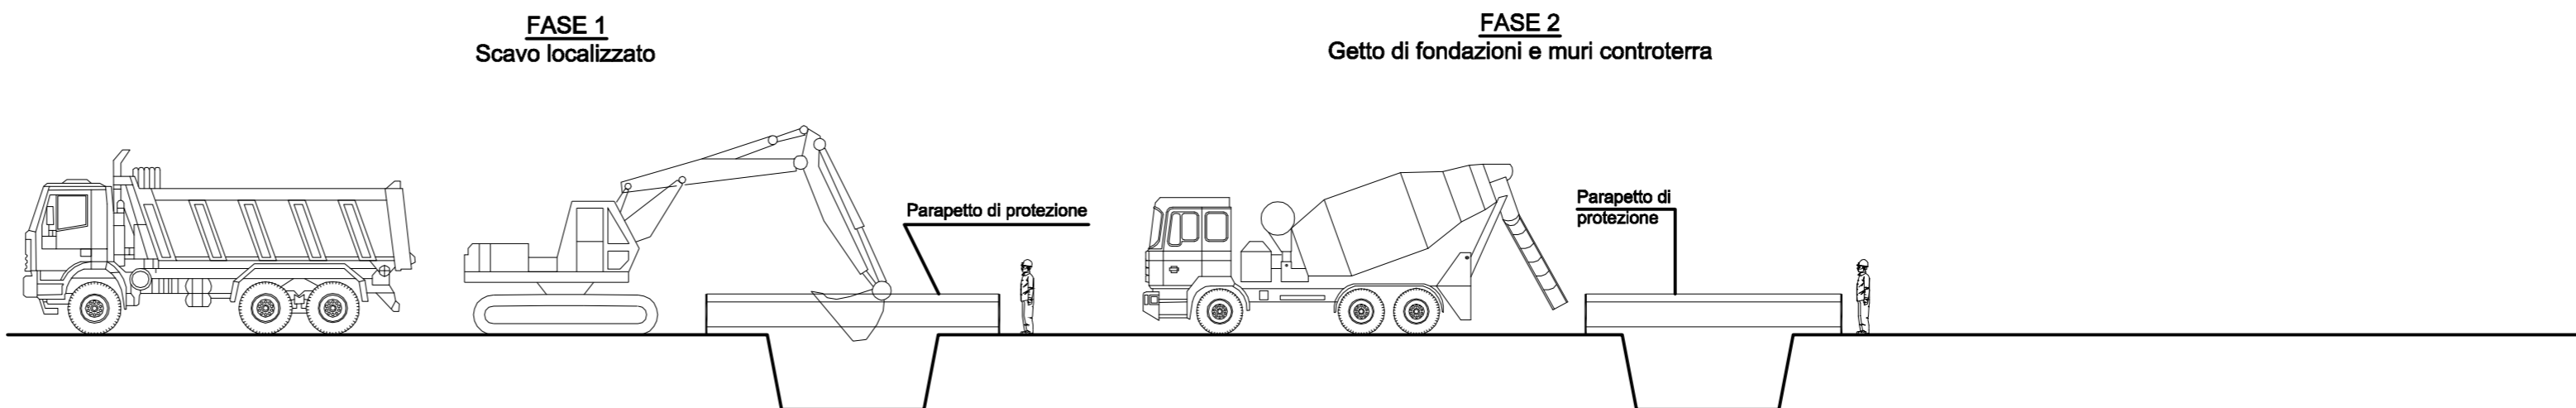

RPP STUDIO TECNICO ASSOCIATO
 ING. RIDOLFO ING. PICCALUGA GEOM. PRETTE
 CORSO CESARE CORRENTI 37
 10136 TORINO
 TEL 011.3272290 - FAX 011.3276569




OGGETTO: Progetto esecutivo per la costruzione della batteria di loculi G nell'ampliamento del Cimitero Comunale
 TITOLO: CANTIERIZZAZIONE, ALLEGATO DEL PIANO DI SICUREZZA
 NOME FILE: 13007.R3.SC.003.01_Plan.Can.

RIF. LAVORO	TIPOLOGIA	CATEGORIA	NUMERO	REVISIONE
13007	R3	SC	003	00

REV	DATA	MOTIVO REVISIONE	REDATTO	VERIFICATO	APPROVATO
00	27/06/2014	prima emissione	PICCALUGA	PICCALUGA	PICCALUGA

FOGLI: SCALA:

NON E' PERMESSO CONSEGNARE A TERZI O RIPRODURRE QUESTO DOCUMENTO NE' UTILIZZARE IL CONTENUTO O RENDERLO COMUNQUE NOTO A TERZI SENZA L'AUTORIZZAZIONE DELLO STUDIO R.P.P..OGNI INFRAZIONE COMPORTA IL RISARCIMENTO DEI DANNI SUBITI. E' FATTA RISERVA DI TUTTI I DIRITTI DERIVANTI DA BREVETTI O MODELLI

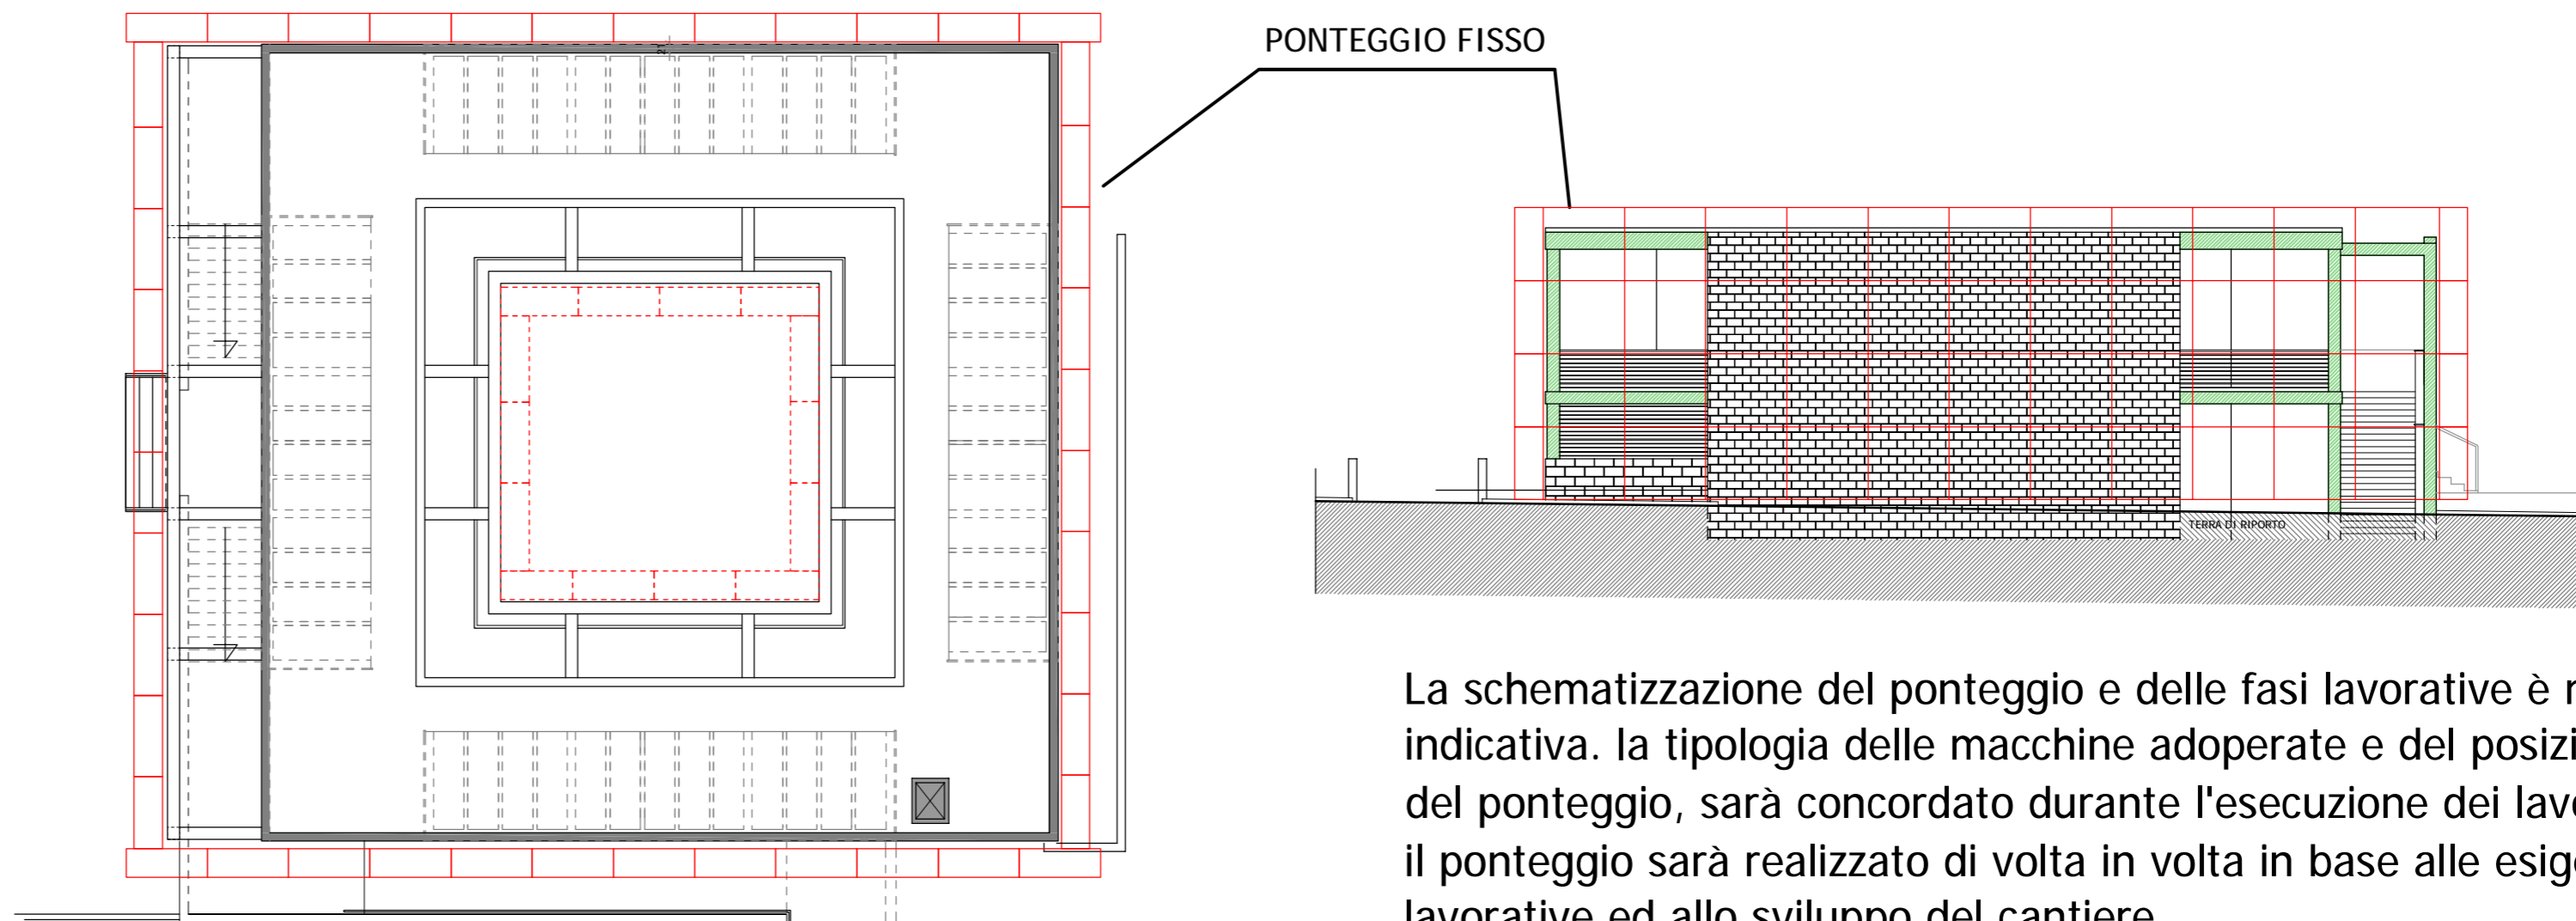

La schematizzazione del ponteggio e delle fasi lavorative è meramente indicativa. la tipologia delle macchine adoperate e del posizionamento del ponteggio, sarà concordato durante l'esecuzione dei lavori. il ponteggio sarà realizzato di volta in volta in base alle esigenze lavorative ed allo sviluppo del cantiere.