

PROGETTO
DEF./ESECUTIVO

LAVORI DI MANUTENZIONE STRAORDINARIA
PALESTRA SCUOLA MEDIA E. FERMI

TAV.2- PIANTA DI PROGETTO PALESTRA 1:100

(Art. 36 del D.P.R. 207/2010)

GIUGNO 2015

IL PROGETTISTA

LEGENDA

	REMOZIONE DI PAVIMENTAZIONE ESISTENTE E REALIZZAZIONE NUOVA PAVIMENTAZIONE MEDIANTE LISCIVATURA DEL FIANCO DI POSA, PROVVISORIA E POSA DI MANTO SPORTIVO, DI ZOCCOLINO IN MATERIALE PLASTICO E TRACCIAMENTO CAMPO DI PALLANESTRO E PALLAVOLO IN VERNICE SPECIALE
	RASCHIATURA E LAMATURA DI VECCHIE TINTE E APPLICAZIONE DI SMALTO SUI MURI DELLA PALESTRA PER UN'ALTEZZA DI M. DI 2 M. MENTRE SULLA PARTE RESTANTE E SUL SOFFITTO APPLICAZIONE DI TINTA ALL'ACQUA
	REMOZIONE DI TUTTI I RIVESTIMENTI DEL BLOCCO BAGNI, DI TUTTE LE PAVIMENTAZIONI, E DELLE CALDAIE E REALIZZAZIONE DI NUOVO SOTTOFONDO, DI NUOVA PAVIMENTAZIONE, NUOVO ZOCCOLINO E NUOVI RIVESTIMENTI IN GRES CERAMICO
	RASCHIATURA E LAMATURA DI VECCHIE TINTE E APPLICAZIONE DI SMALTO SUI MURI DEL CORRIDOIO BLOCCO BAGNI PER UN'ALTEZZA DI M. 1,50 M. MENTRE SULLA PARTE RESTANTE E SUL SOFFITTO, DI TUTTO IL BLOCCO BAGNI APPLICAZIONE DI TINTA ALL'ACQUA
	REMOZIONE DI TUTTI I SERVIZI IGIENICI CON SCARICHI E RETE DI ADDUZIONE E FORMAZIONE DI PUNTI DI ADDUZIONE ACQUA CALDA E FREDDA, FORMAZIONE DEGLI SCARICHI PER APPARECCHI IGIENICI SANITARI TIPO LAVANDINI, DOCCIE, FORMAZIONE DEGLI SCARICHI PER VASI E TORCHI, FORNITURA E POSA DI TUBAZIONI DI ADDUZIONE E SCARICO IN TUTTI DOCCIA, ZONA TUBAZIONI POSA SANFONDE E SANFONDI IN TUTTI DOCCIA, WC, SANI, TUBAZIONI POSA SANFONDE DI CACCIA, COMPILTI DELLA RUBINETTERIA
	FORNITURA E POSA DI RISCALDATORE D'ACQUA ELETTRICO
	FORMAZIONE DI SERVIZIO IGIENICO PER DISABILI ESEGUITO SECONDO LA NORMATIVA VIGENTE
	REMOZIONE DI SERRAMENTI INTERNI E FORNITURA E POSA DI NUOVI SERRAMENTI IN LEGNO
	CONSTRUZIONE DI NUOVI MURI

ZONA LAVABO

- A Lavabo: altezza massima cm 80
- B Specchio: altezza compresa tra cm 90 e cm 170
- C Mangioline e corrimano orizzontali: altezza max cm 80

ZONA WC

- D Mangioline verticali: distanza consigliata da WC cm 110
- E Serrano WC/Idrel: altezza max cm 50
- F Distanza minima dell'interasse WC dalla parete laterale: min. cm 40
- G Distanza consigliata sostegno di sicurezza laterale dall'interasse WC: min. cm 40

ZONA DOCCIA

- H Mangioline e corrimano orizzontali: H max. cm 80
- I Dimensione minima piatto doccia a filo pavimento: cm 90 x 90
- L Seduta sedile doccia: H max. cm 50


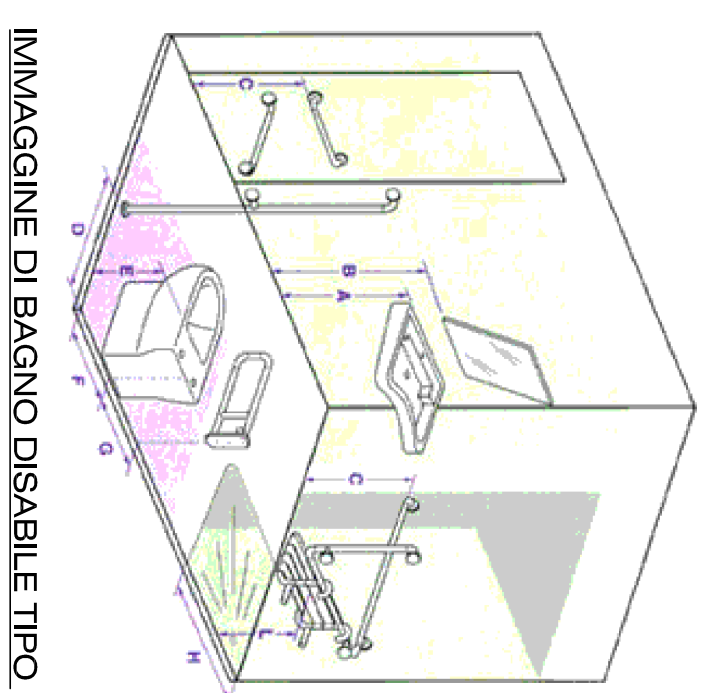



IMMAGINE DI BAGNO DISABILE TIPO

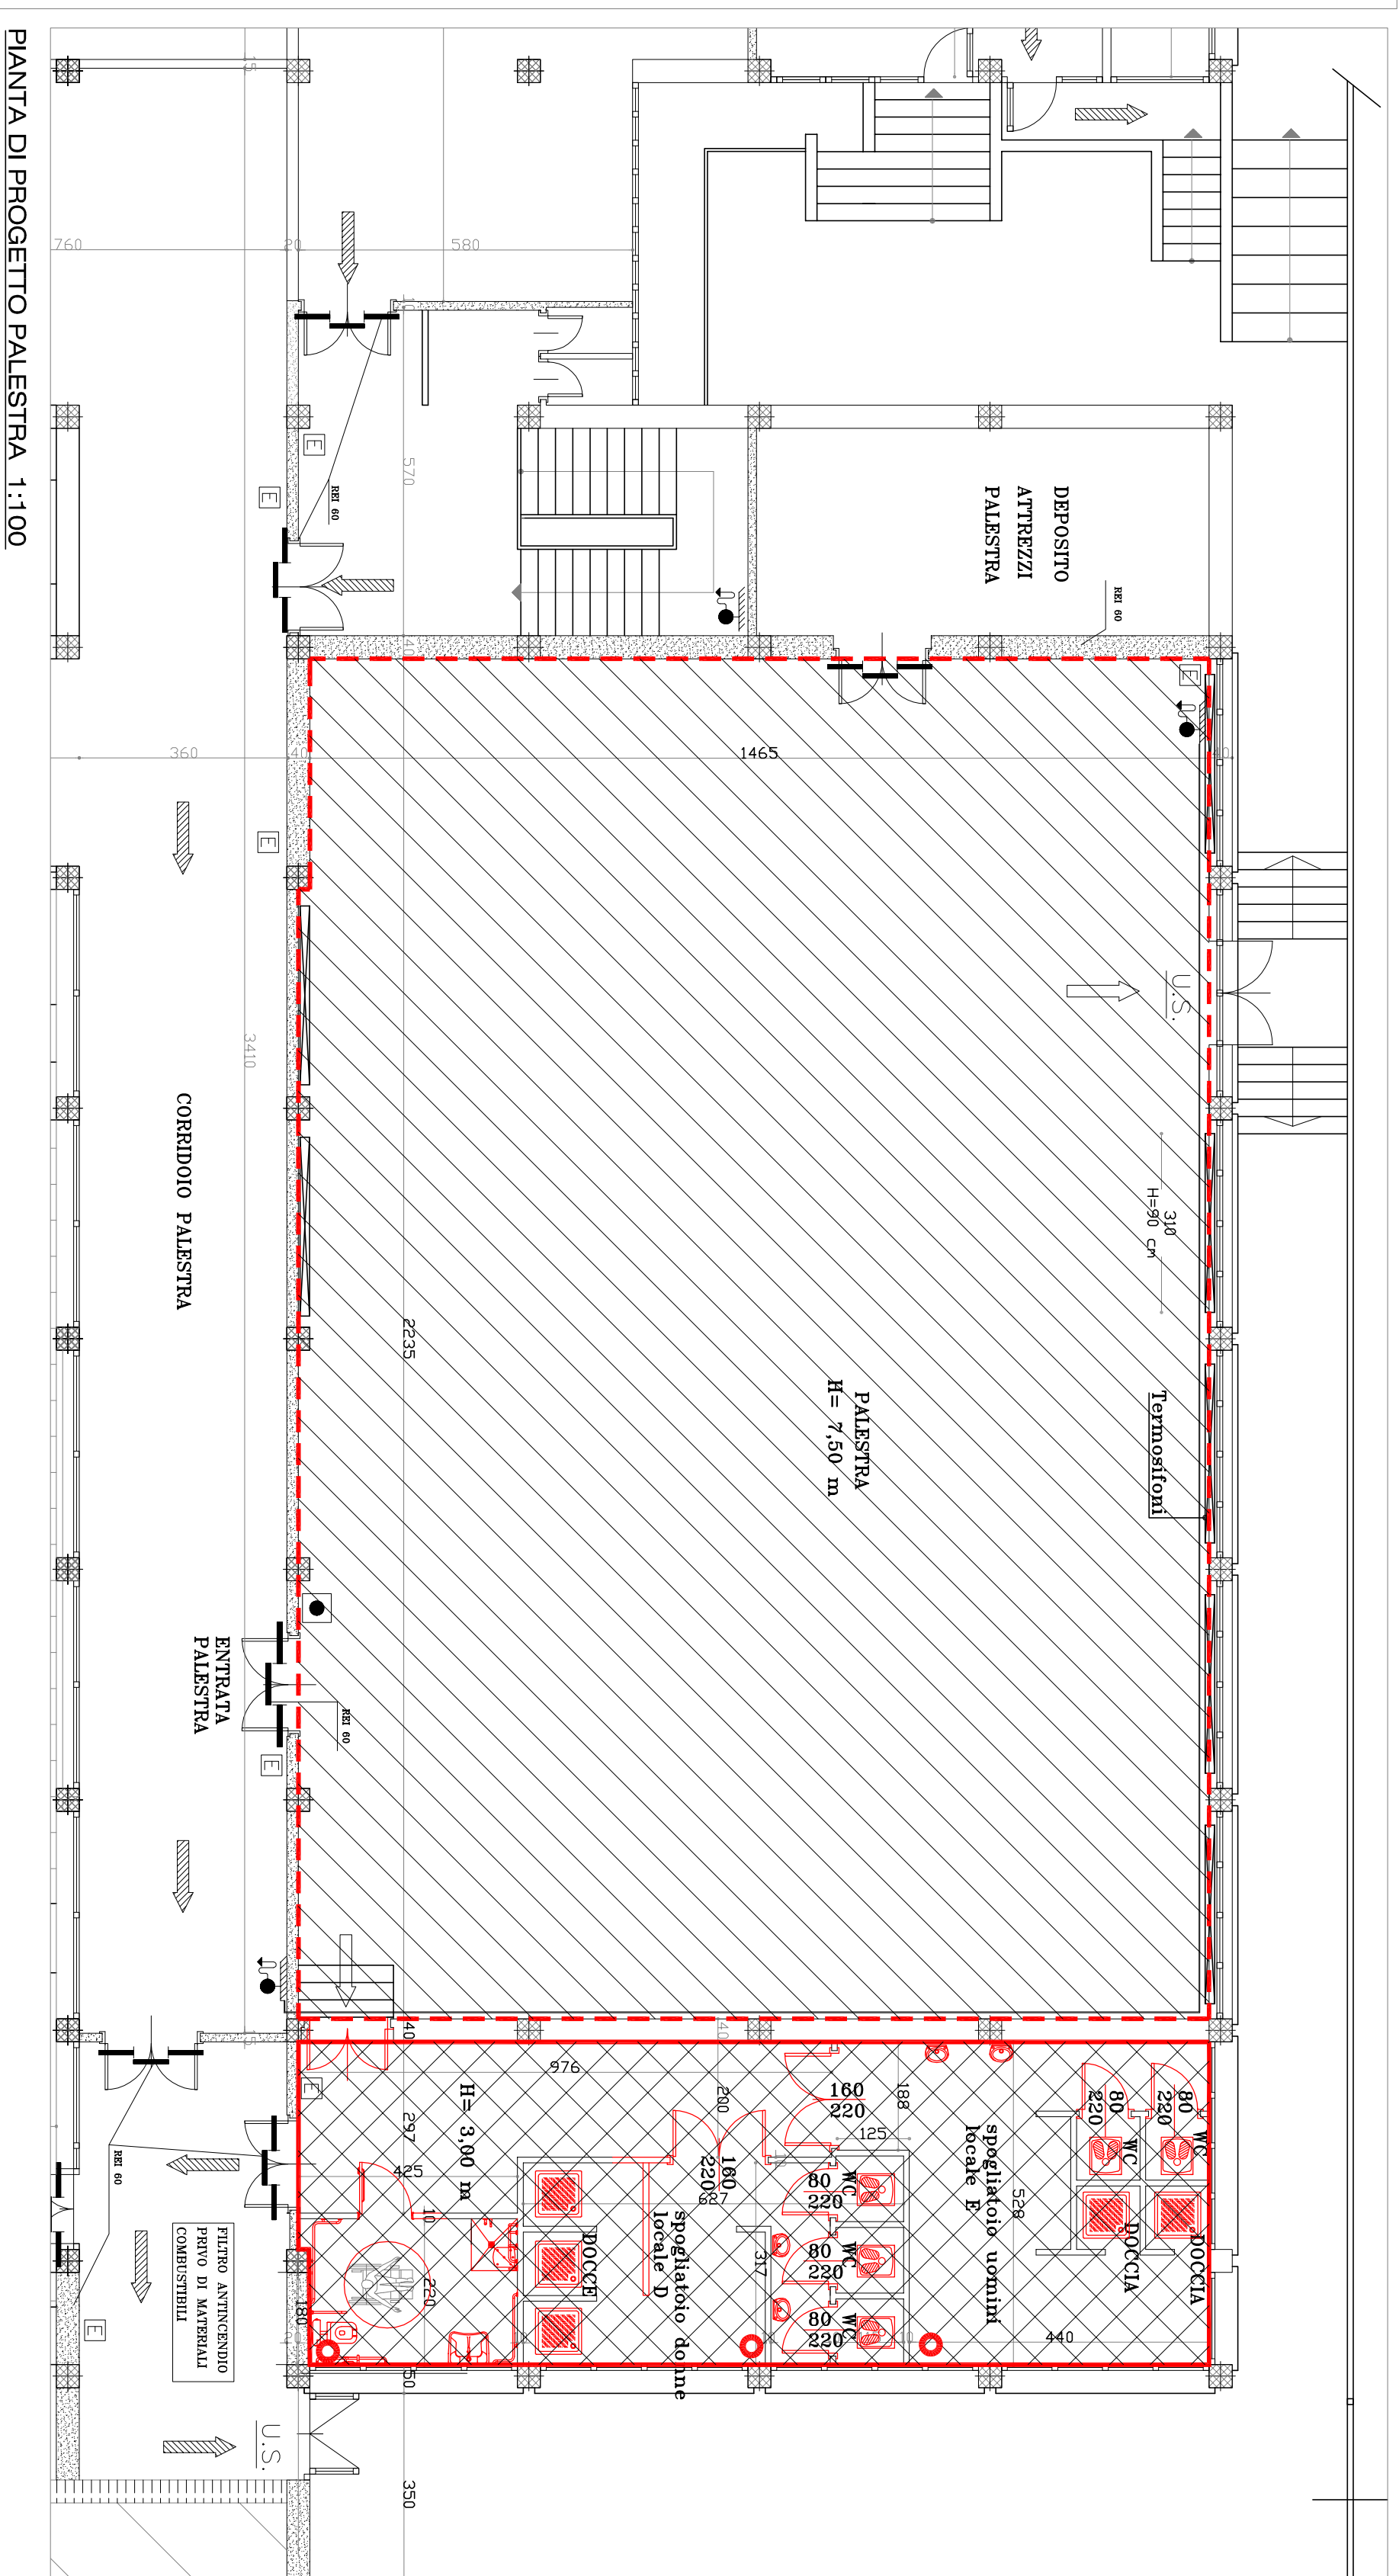

PIANTA DI PROGETTO PALESTRA 1:100

LEGENDA IMPIANTO ELETTRICO

	Q.E.G. QUADRO ELETTRICO GENERALE PALESTRA
	Q.E. NUOVA CENTRALINA STAGNA DA PARETE COMANDO LUCE, PRESI, SICUREZZA BAGNI
	NUOVA LINEA ELETTRICA IN TIRAZIONE DA QUADRO ELETTRICO ESISTENTE A NUOVA CENTRALINA
	PIAFONIERE 2X18 W
	CORPO ILLUMINANTE 1X18 W
	PRESA CIVILE TIPO SCHUKO
	COMANDO LUCE
	SCATOLA DI DERIVAZIONE LUCE
	SCATOLA DI DERIVAZIONE PRESA
	LUCE DI EMERGENZA

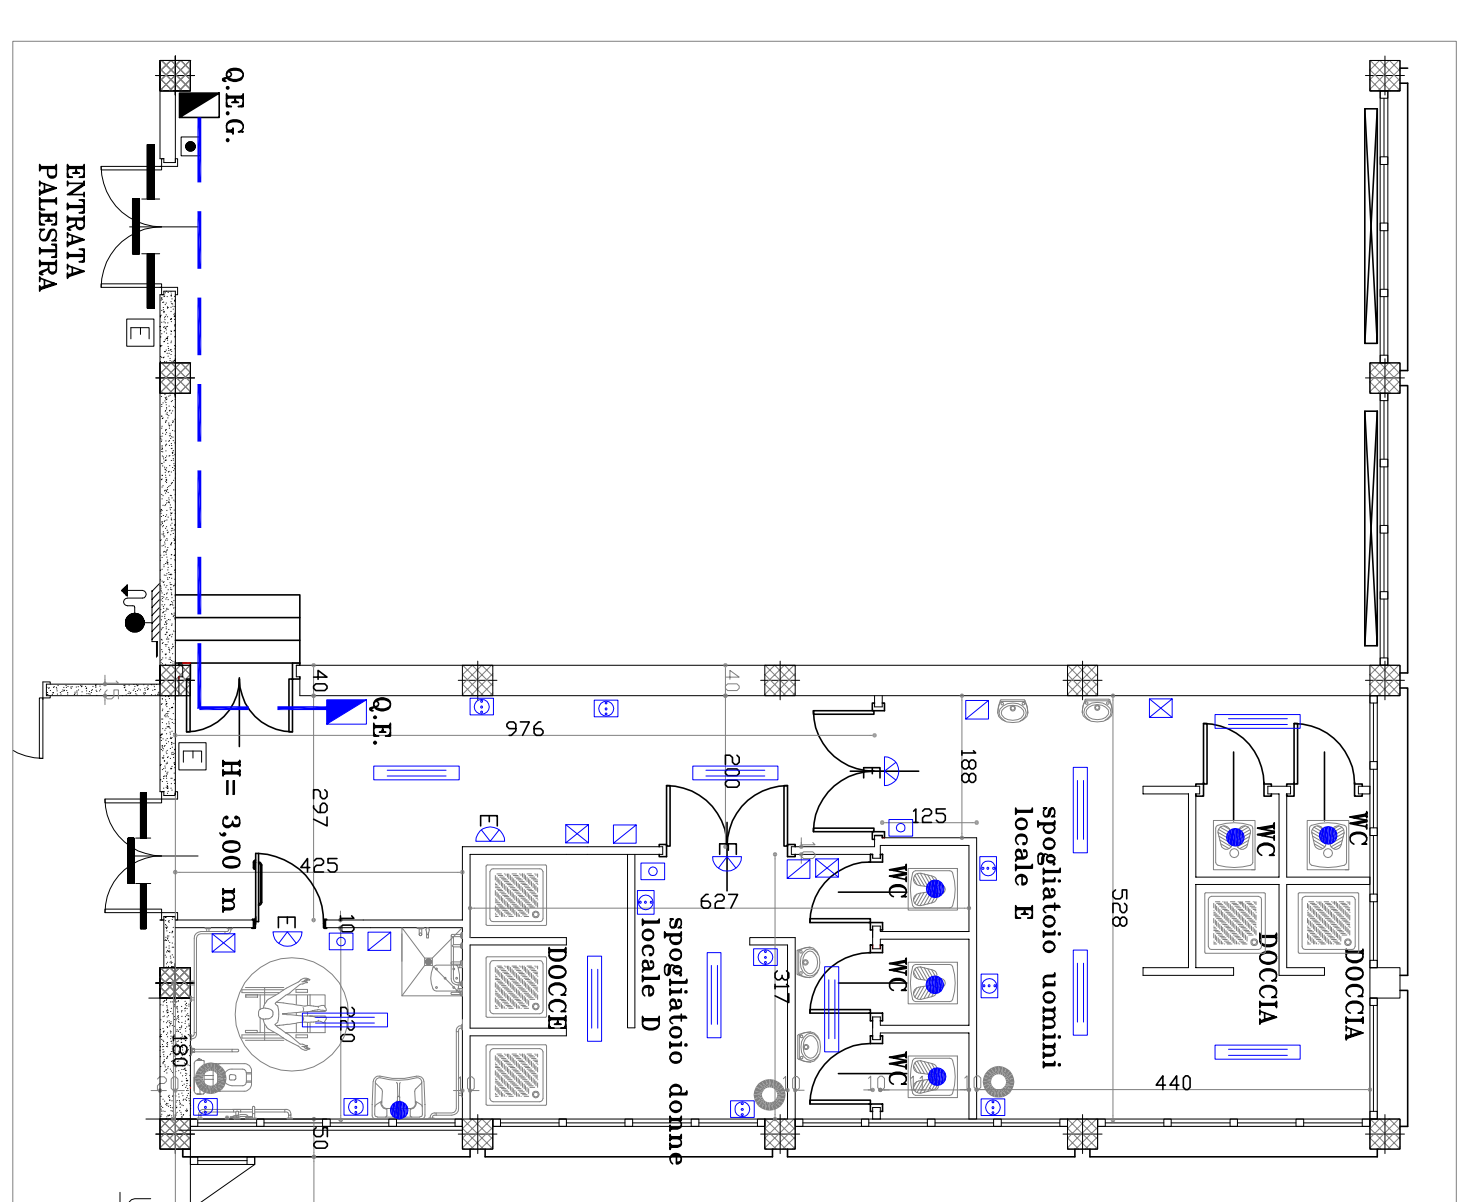

SCHEMA IMPIANTO ELETTRICO