COMUNE DI ORBASSANO
(PROVINCIA DI TORINO)

U.T.C.
LL.PP.

SETTORE LAVORI PUBBLICI

PROGETTO
DEF./ESECUTIVO

LAVORI DI MANUTENZIONE STRAORDINARIA
PALESTRA SCUOLA MEDIA E. FERMI

TAV.1– PLANIMETRIA GENERALE SCUOLA 1:200
PIANTA DI RILIEVO PALESTRA 1:100
ESTRATTO PRGC
ESTRATTO CATASTALE
(Art. 36 del D.P.R. 207/2010)

GIUGNO 2015

IL PROGETTISTA

ESTRATTO PRGC 1:1000

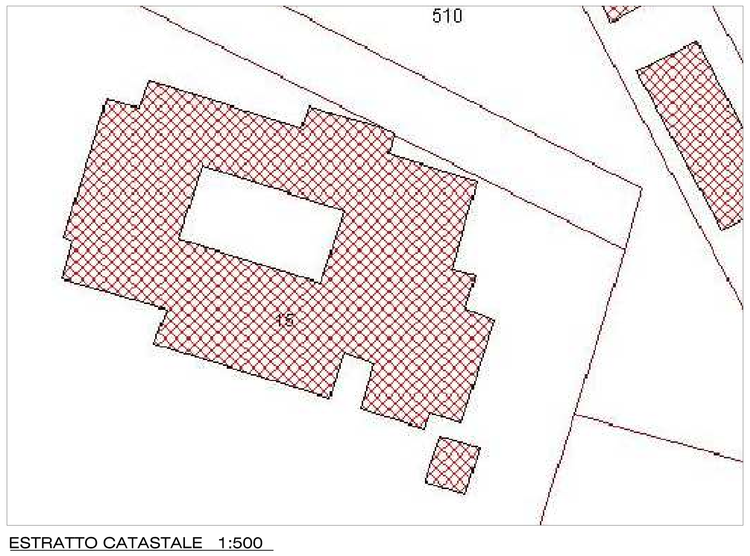

ESTRATTO CATASTALE 1:500

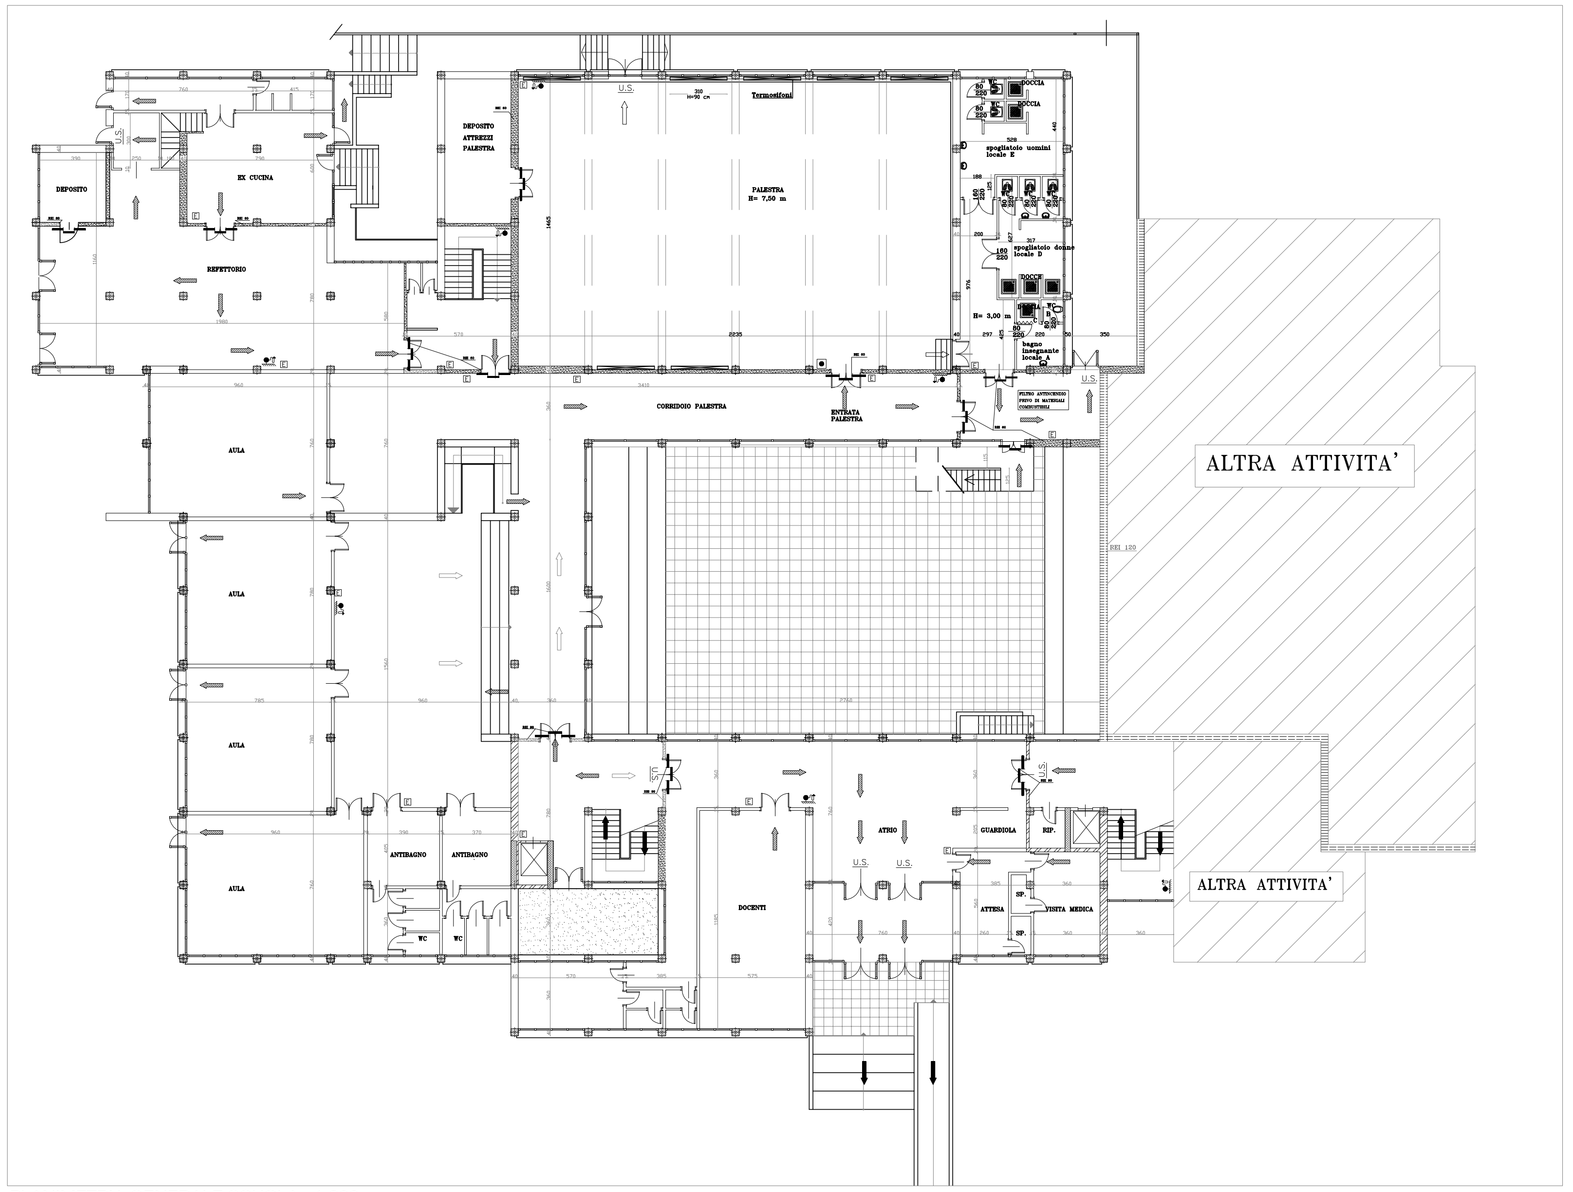

PLANIMETRIA GENERALE SCUOLA 1:200

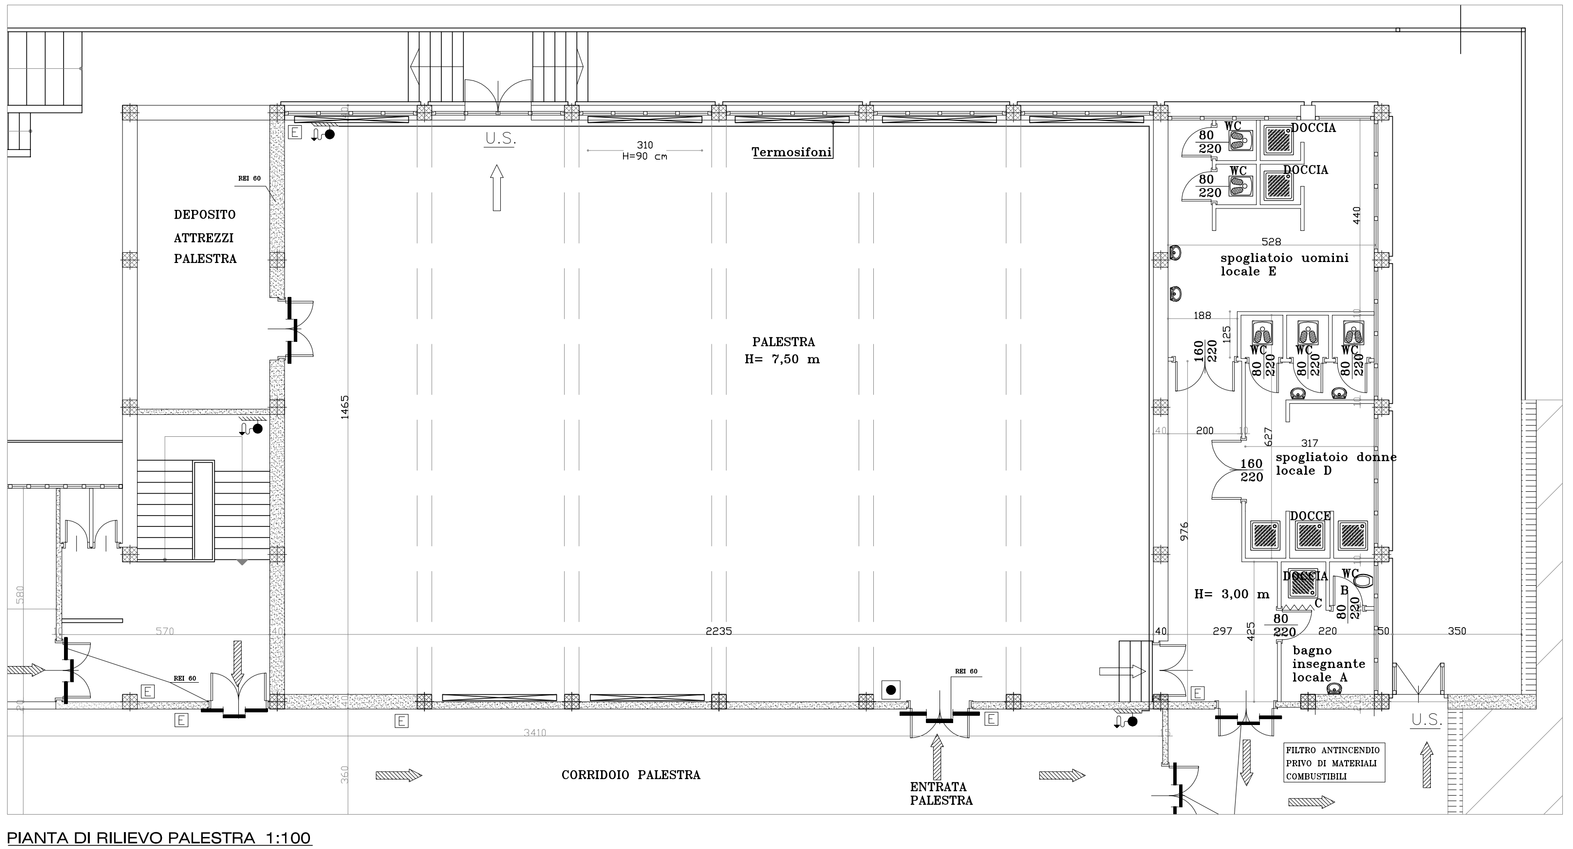

PIANTA DI RILIEVO PALESTRA 1:100