


Q. IMPIANTI SPECIALI

ALM. CIRC. 06

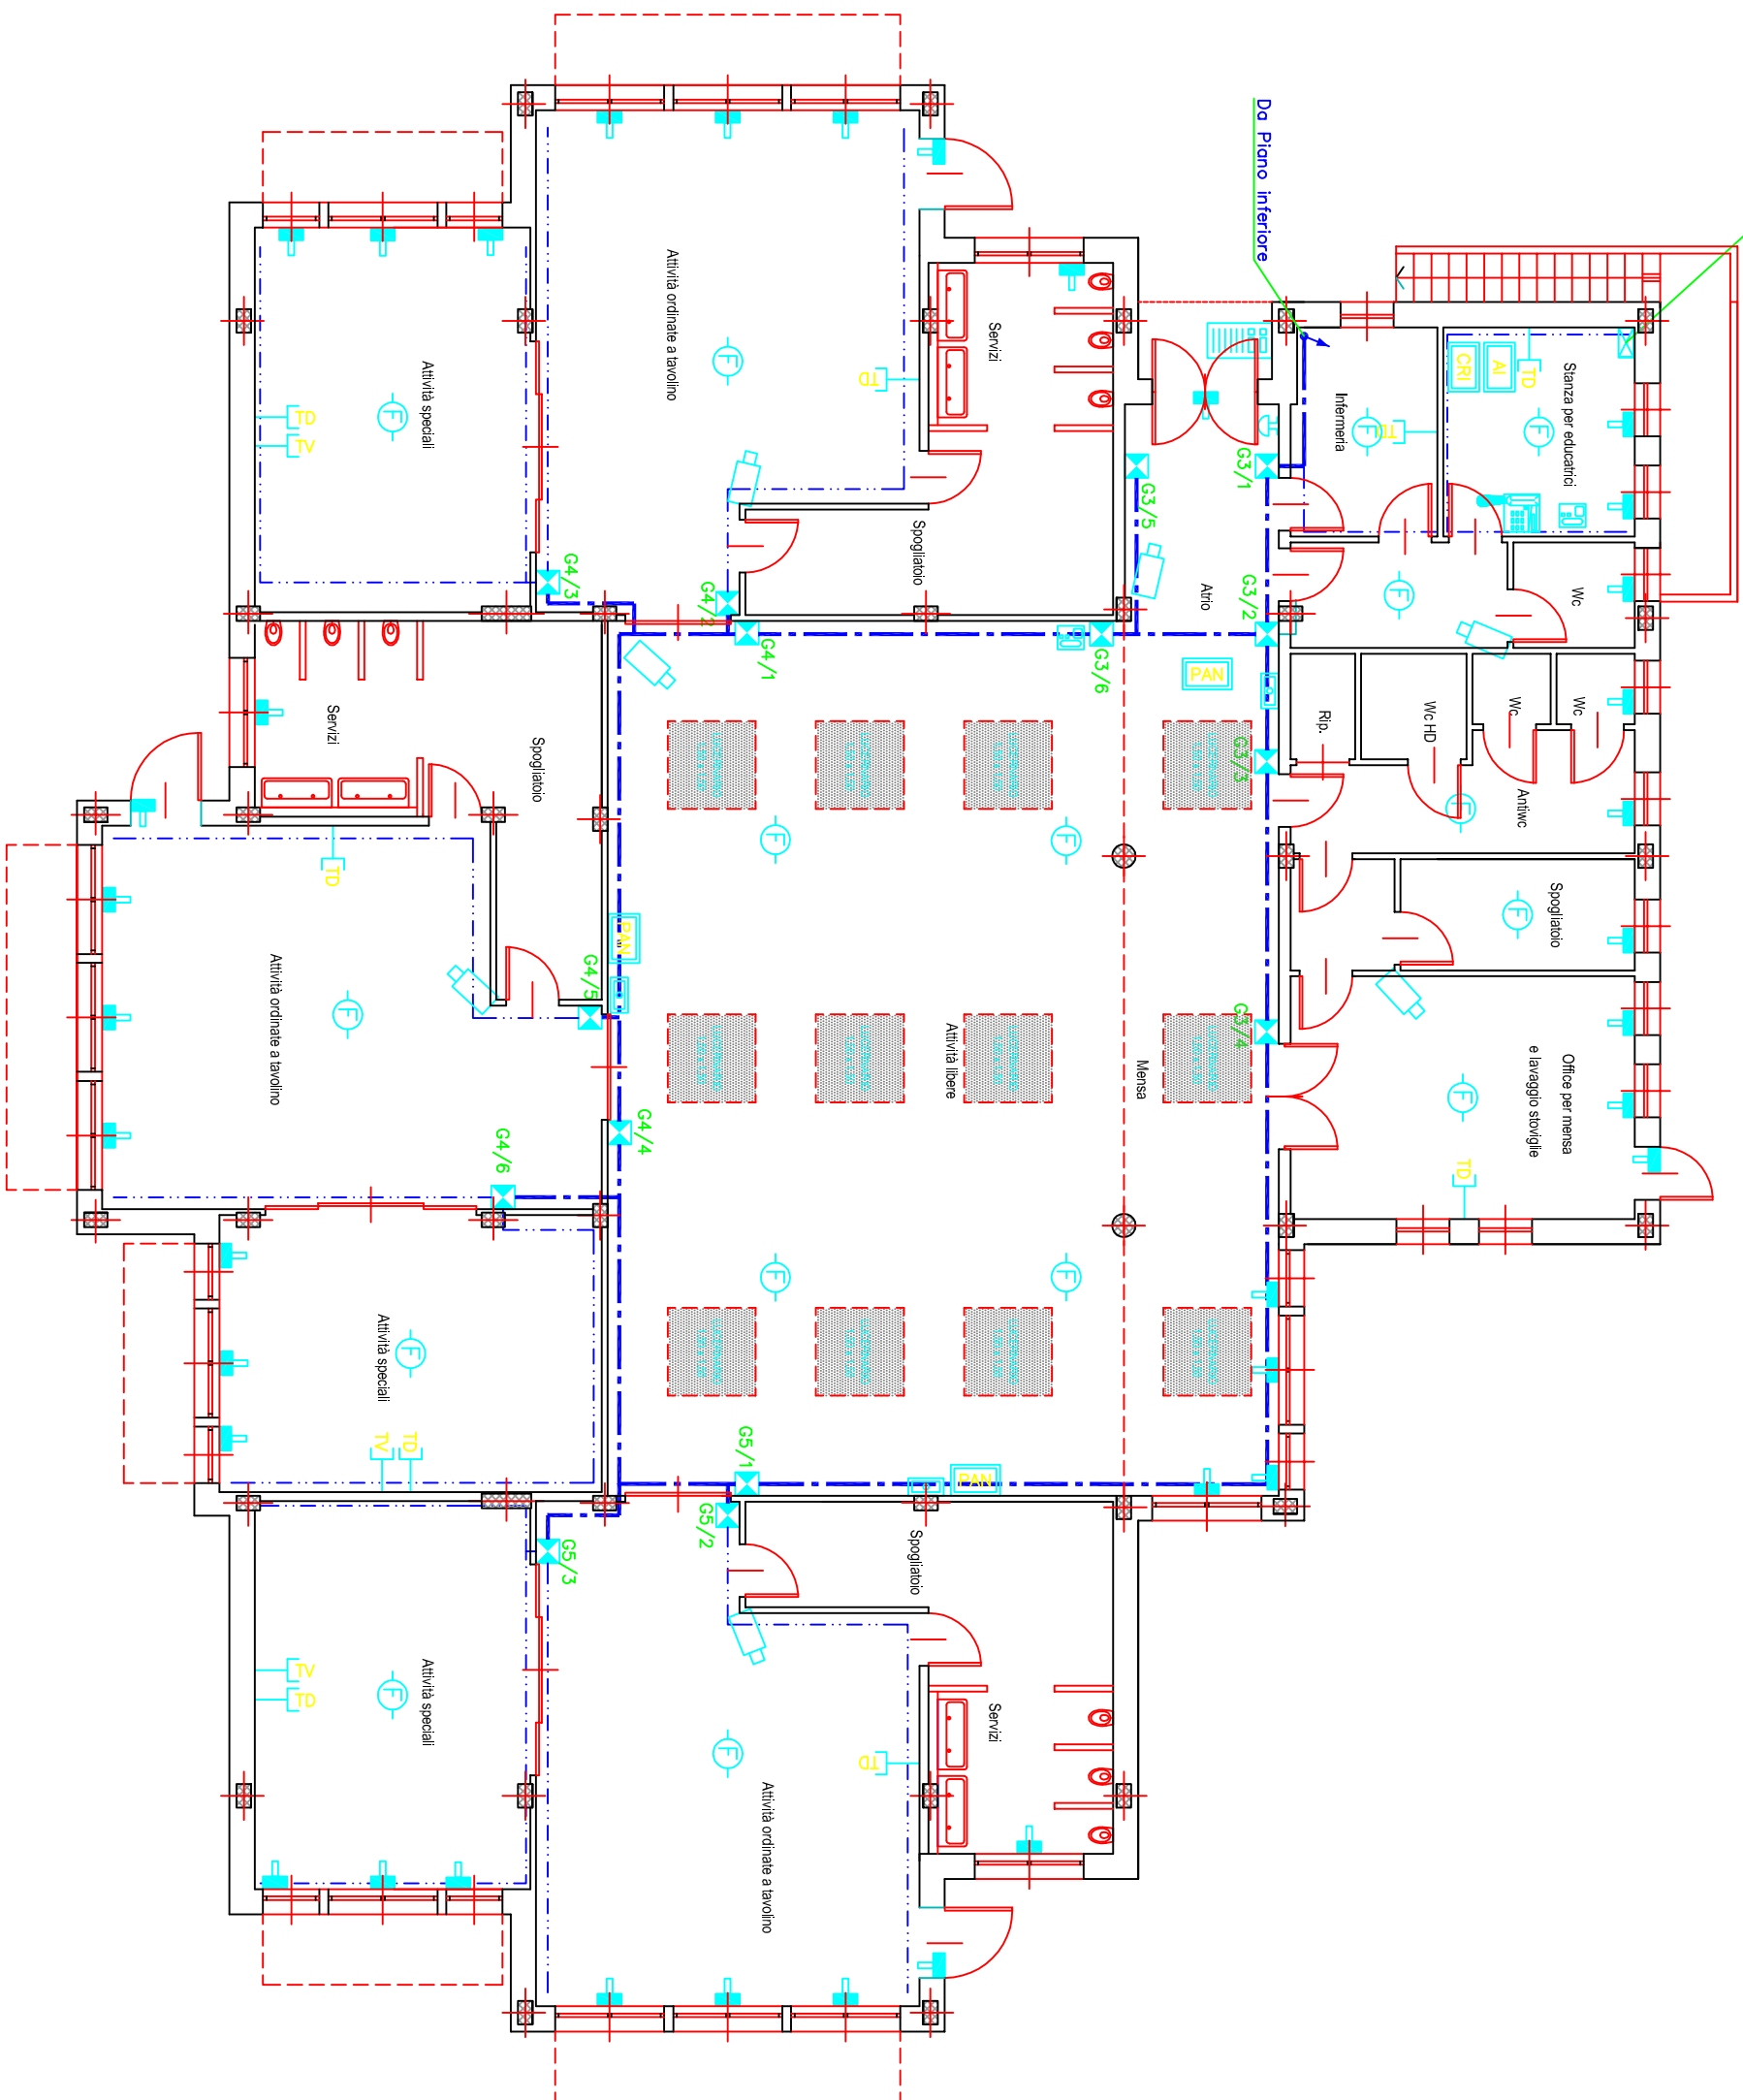

Pianta Piano Terreno