



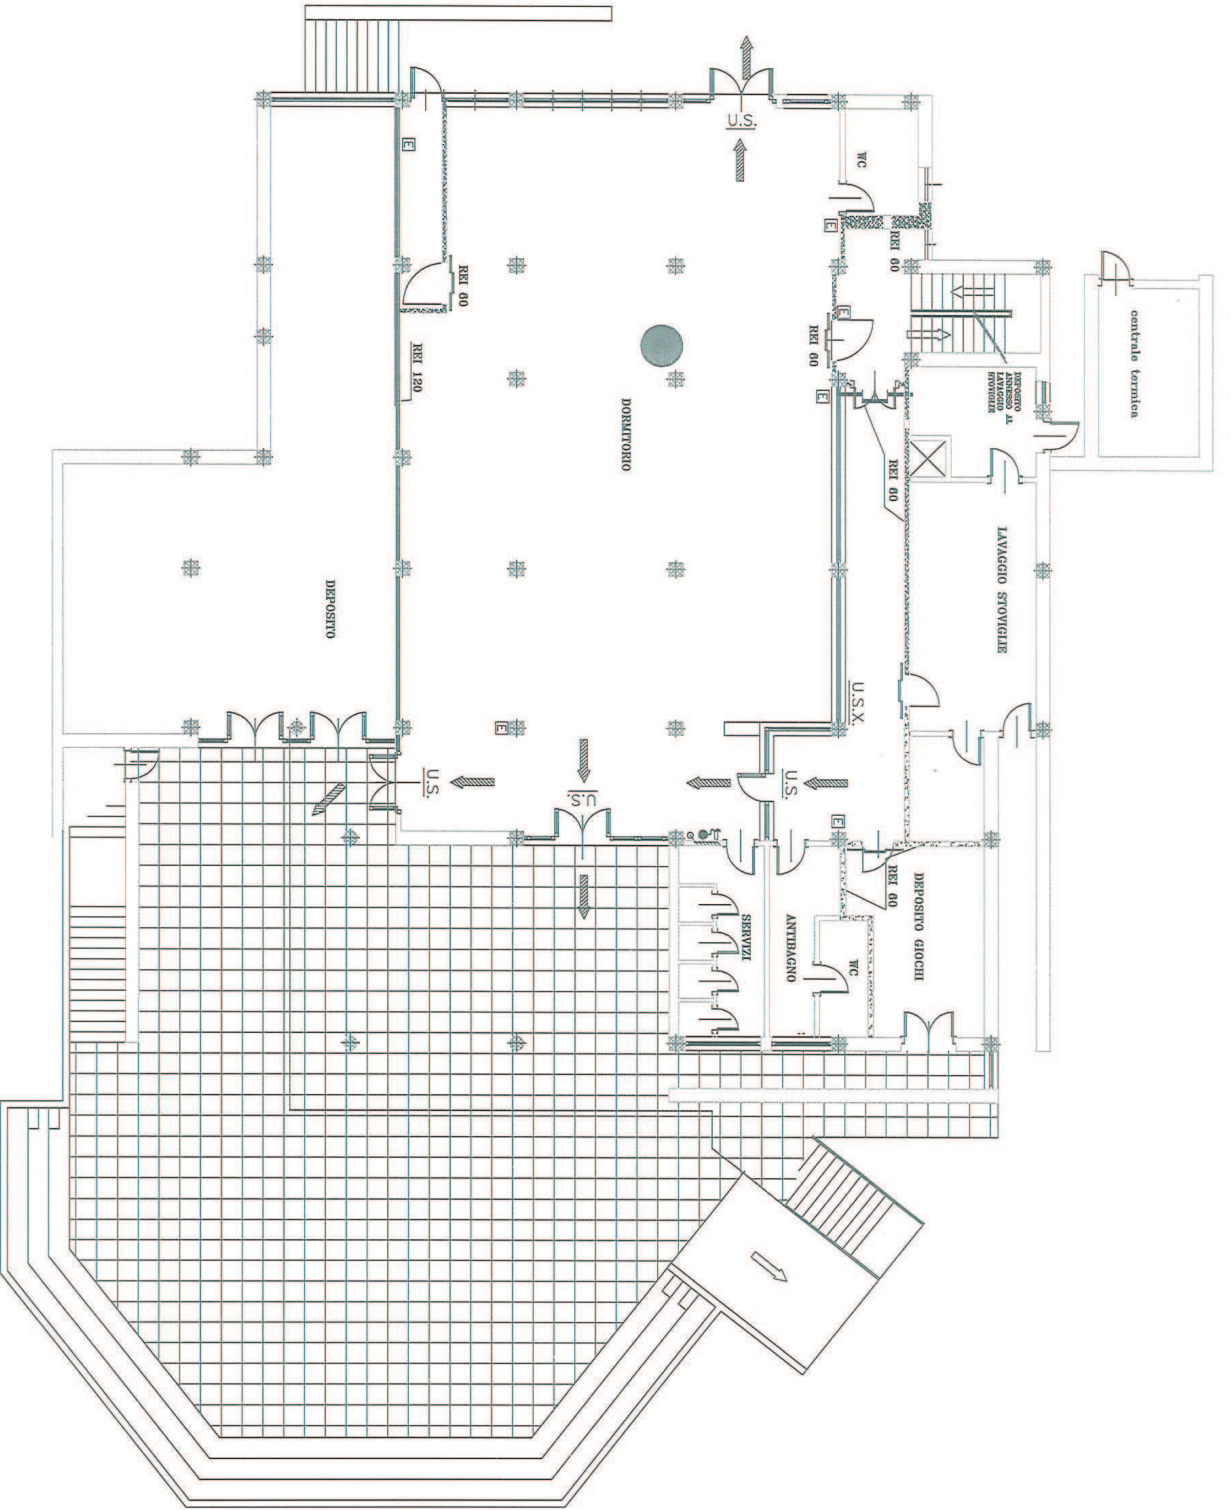


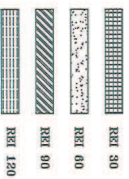


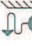






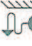






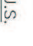

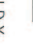
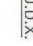

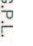


PIANTA PIANO SEMINTERRATO

SCUOLA MATERNA "B. APRIERO" - VIA FREJUS N. 69 - ORBASSANO/TO



 VOI SIETE QUI



LEGENDA			
	ESTINTORE PORTATILE		INPIANTI FISSI DI ESTINZIONE ED ATTIVAZIONE MANUALE
	ESTINTORE CARRELLATO		PORTA RESISTENTE AL FUOCO
	NASPO		DISTANZA DI SICUREZZA ESTERNA
	DIRANTE A MURO CON TUBAZIONE FLESSIBILE E LANCIA		DISTANZA DI SICUREZZA INTERNA
	DIRANTE SOTTOSUOLO		DISTANZA DI PROTEZIONE
	DIRANTE SOPRASUOLO		PERCORSO DI USCITA
	ATTACCO PER AUTOPOMPA SINGOLO E DOPPIO		- VERSO L'ALTO
	IMPIANTO OVALINAME		- ORIZZONTALE
	IMPIANTO AUTOMATICO D'INCENDIO		- VERSO IL BASSO
	IMPIANTO FRESCO DI ATTIVAZIONE AUTOMATICA	CARTELLI INDICATORI	
	LUCI DI EMERGENZA		USCITA DI SICUREZZA
	QUADRO ELETTRICO		DIREZIONALE USCITA OX
			DIREZIONALE USCITA SX
			VEICOLI PARCHEGGIARE VERSO ALIMENTARI A G.P.L.
			VEICOLI FUMARE
			VEICOLI DEPOSITARE SOSTANZE INFIAMMABILI O COMBUSTIBILI
			VEICOLI PARCHEGGIARE ALCOLI CON CEBRIFRANTE O LUBRIFICANTI