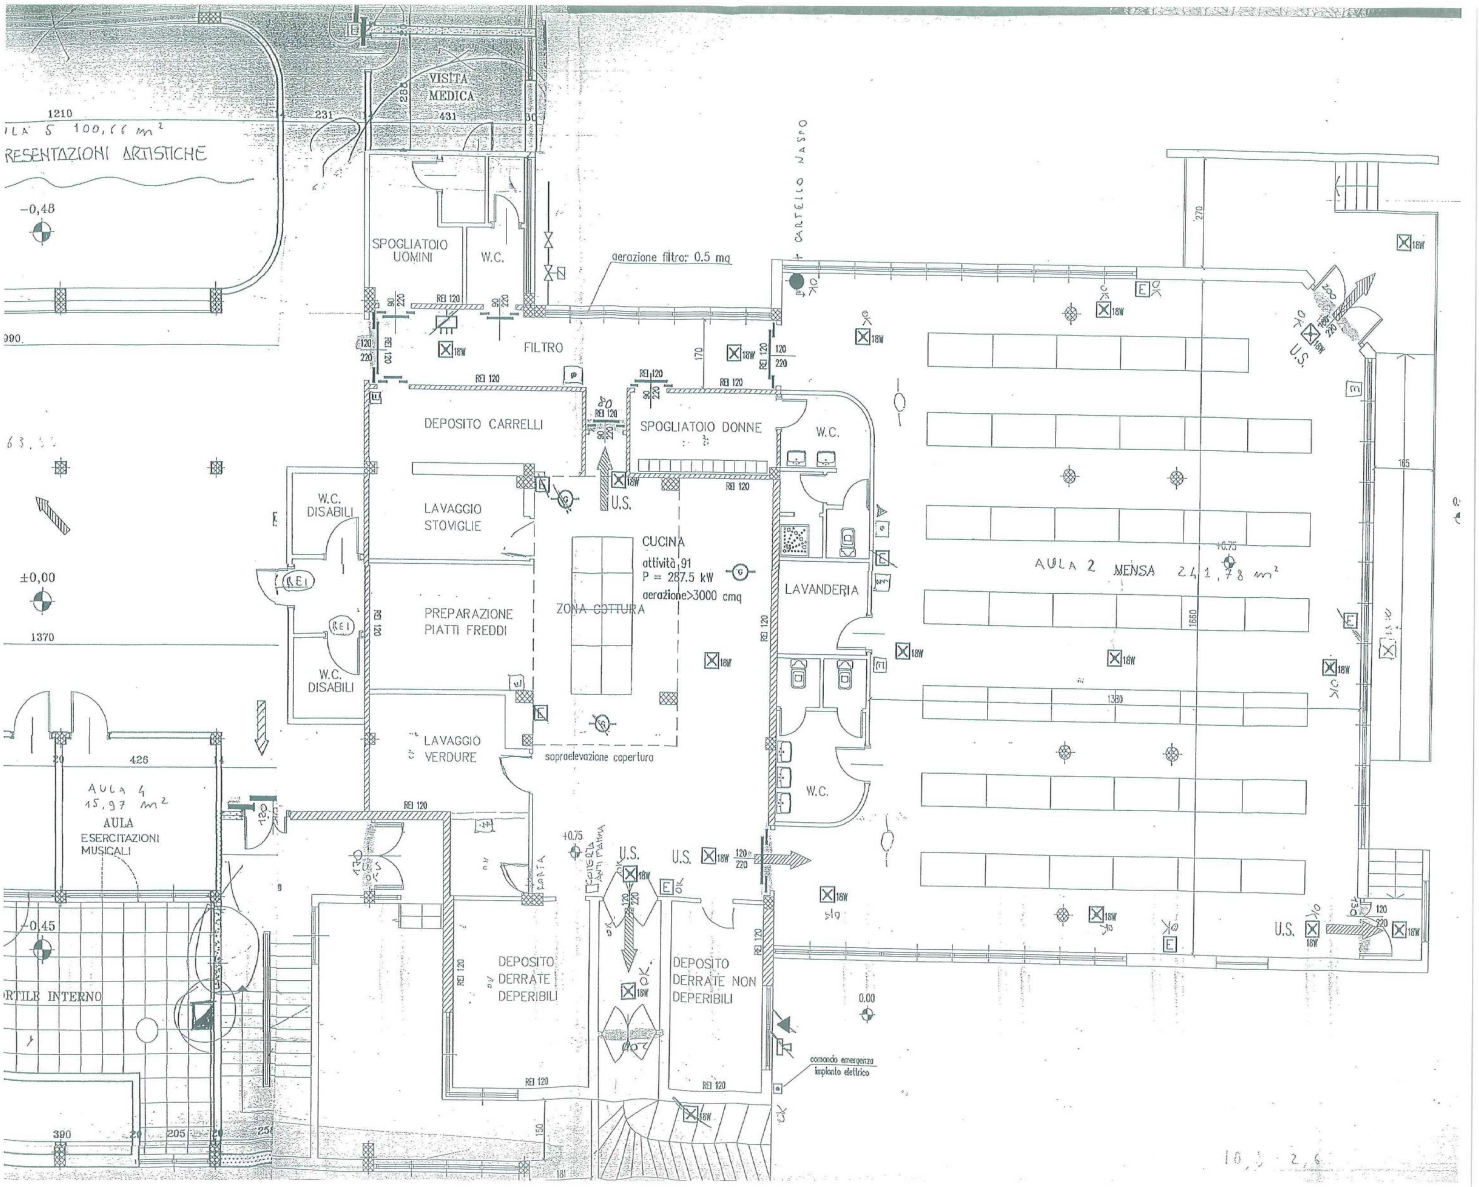
VISITA MEDICA
SPOGLIATOIO UOMINI
W.C.
aerazione filtro: 0.5 mq
FILTRO
DEPOSITO CARRELLI
SPOGLIATOIO DONNE
W.C.
W.C. DISABILI
LAVAGGIO STOVIGLIE
CUCINA
attività 91
P = 287.5 kW
aerazione>3000 cmq
ZONA COTTURA
LAVANDERIA
AULA 2 MENSA 241,78 m²
PREPARAZIONE PIATTI FREDDI
W.C. DISABILI
LAVAGGIO VERDURE
sopraelevazione copertura
AULA 4
15,97 m²
AULA ESERCITAZIONI MUSICALI
DEPOSITO DERRATE DEPERIBILI
DEPOSITO DERRATE NON DEPERIBILI
comando emergenza impianto elettrico
RESENTAZIONI ARTISTICHE
-0,48
±0,00
-0,45
U.S.