COMUNE DI ORBASSANO
(PROVINCIA DI TORINO)

U.T.C.
LL.PP.

SETTORE LAVORI PUBBLICI

PROGETTO
DEFINITIVO - ESECUTIVO

RIFACIMENTO E SISTEMAZIONE DEL PIANO VIARIO DELLE STRADE COMUNALI ANNO 2015

TAV. 1- STRALCIO DI PIANTA via LIGURIA 1:500
(Art. 30/38 del D.P.R. 207/2010)

MAGGIO2015

IL PROGETTISTA

LEGENDA
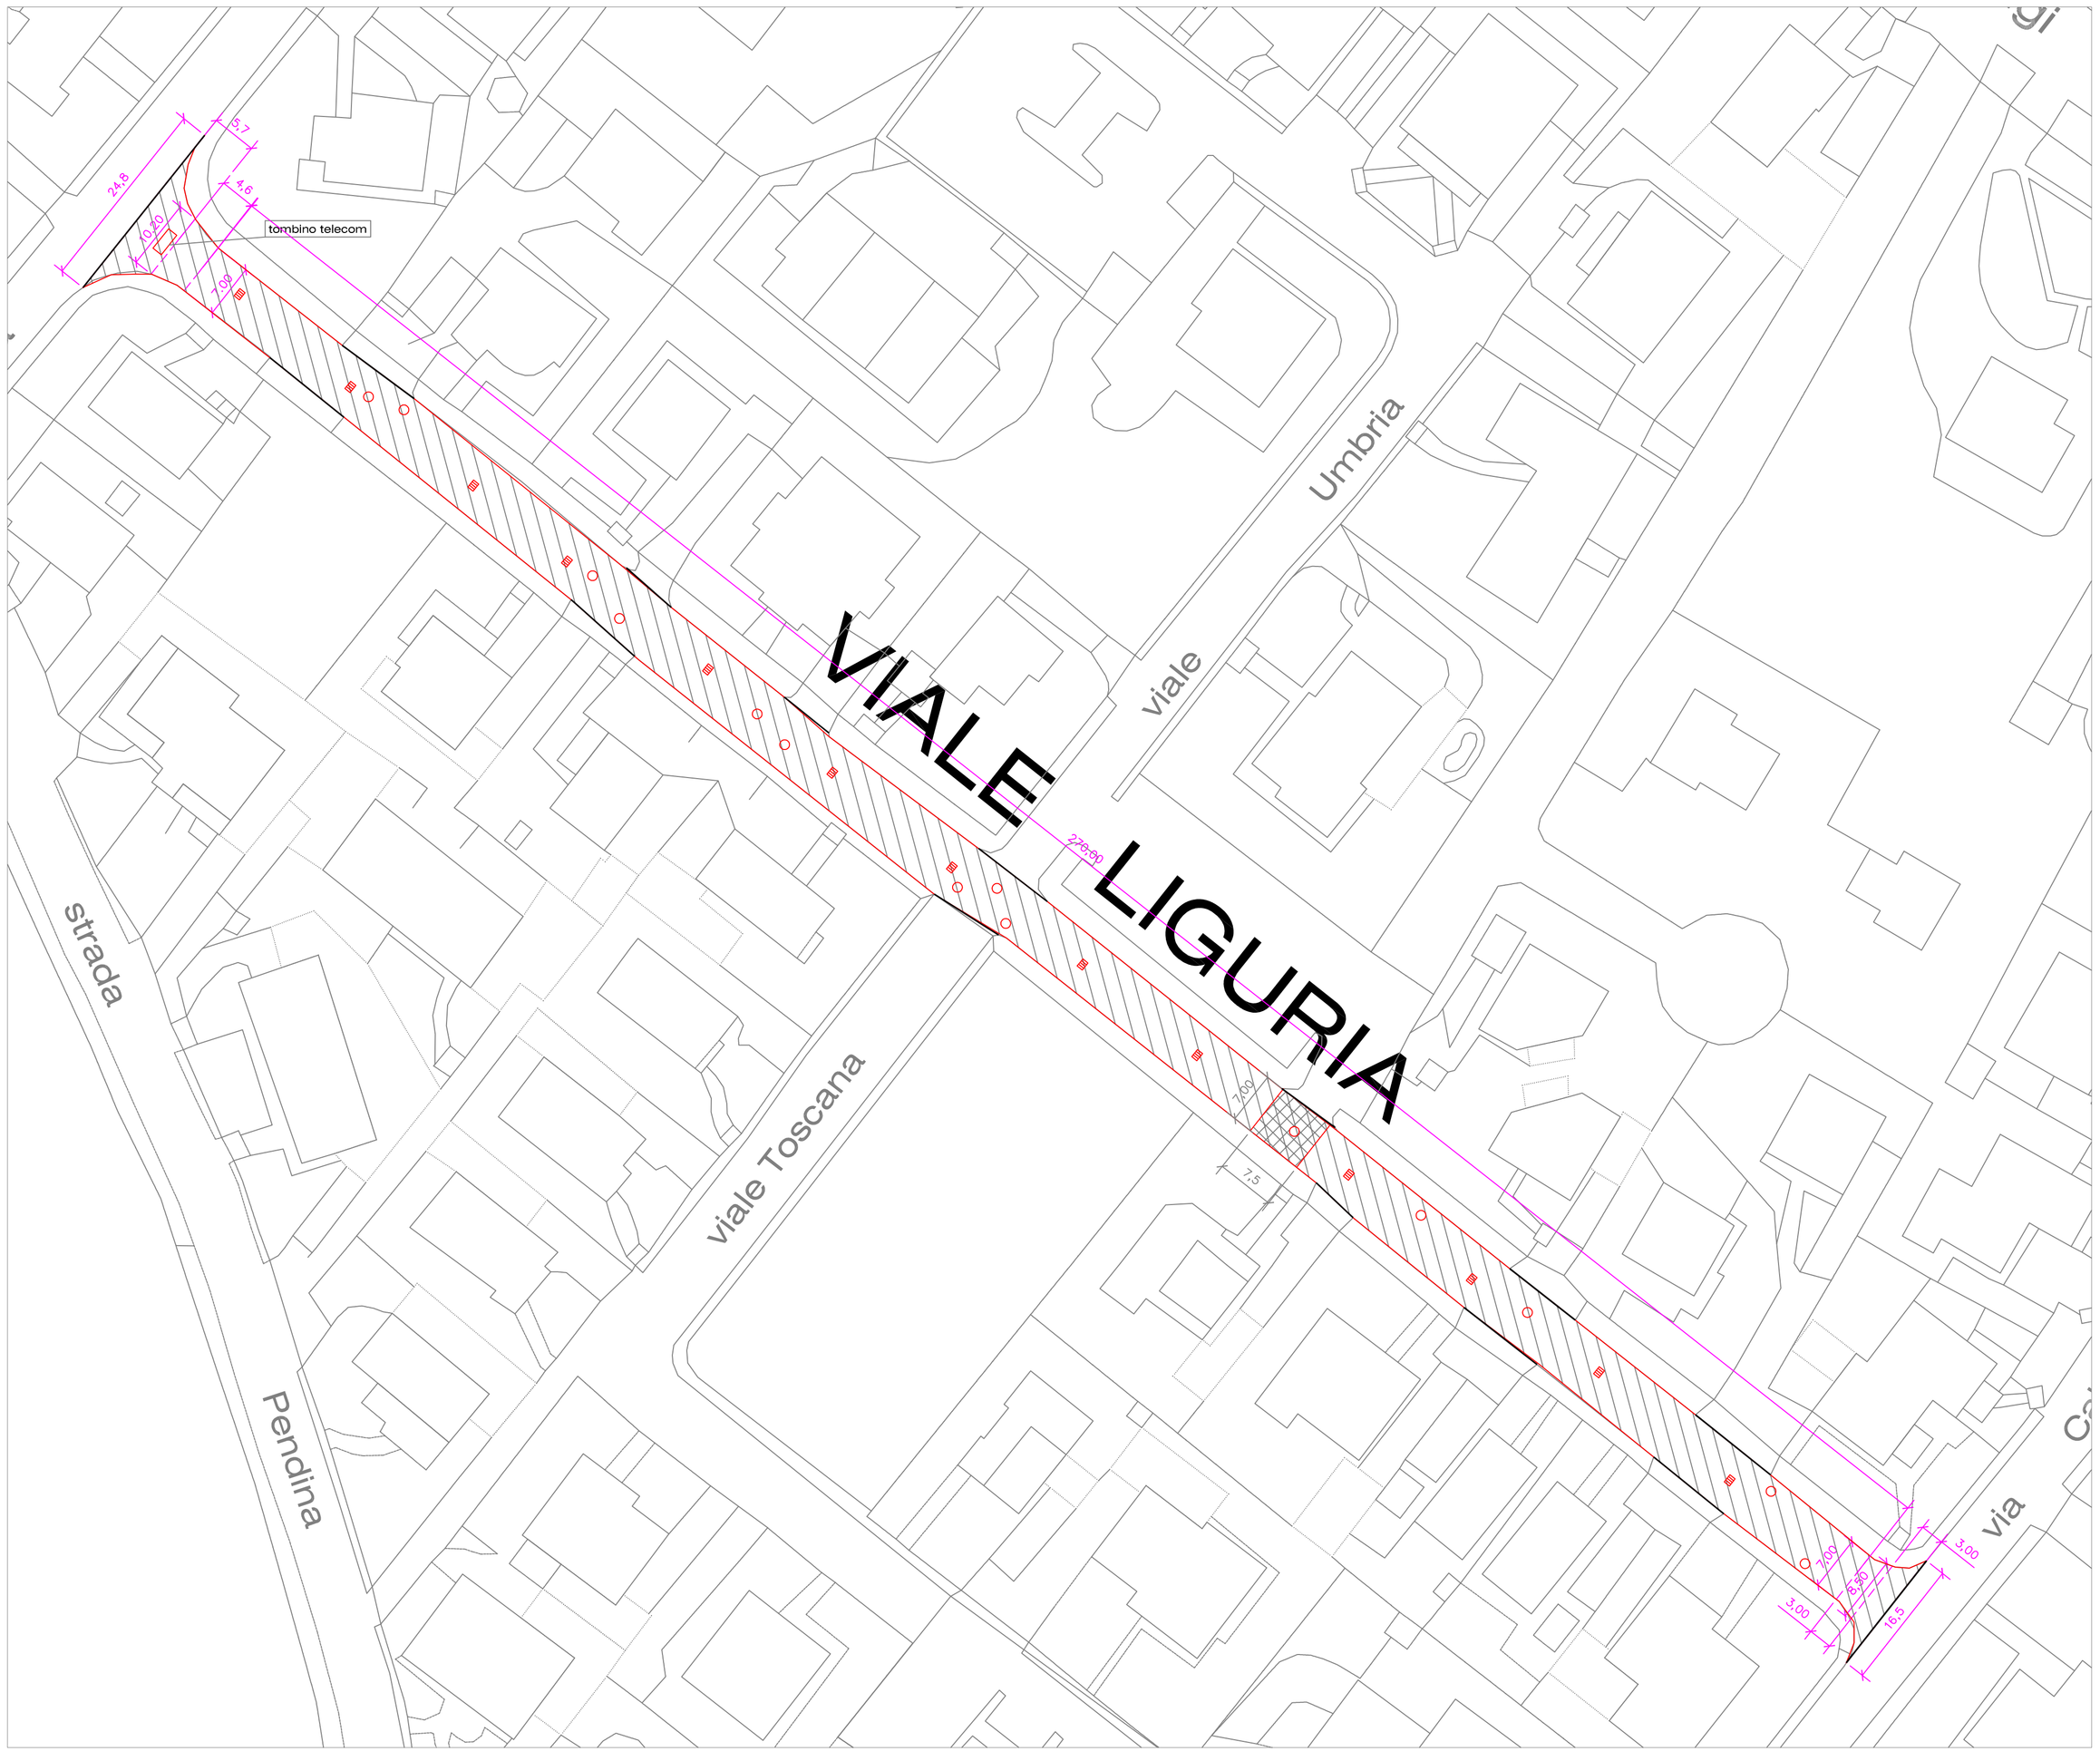
	SCARIFICA TAPPETINO DI 3 CM RICARICHE CON BINDER DOVE IL TERRENO SI E' ASSESTATO E RIPRISTINO CON ALTRETTANTI 3 CM DI TAPPETINO
	RICARICHE CON BINDER DOVE TERRENO E' ASSESTATO
	SIGILLATURA SULLA ZONA PERIMITRALE DEI RIPRISTINI
	CADITOIE DA RIMETTERE IN QUOTA, SECONDO I NUOVI PIANI DI ASFALTATURA
	POZZETTO GRANDE DA RIMETTERE IN QUOTA SECONDO I NUOVI PIANI DI ASFALTATURA
	POZZETTI PICCOLI DA RIMETTERE IN QUOTA