



COMUNE DI ORBASSANO

PROGETTO PARCO "EX VIVAIO VANZETTI" ORBASSANO (TO)



PROGETTO ESECUTIVO

TAVOLA 07 OGGETTO IMPIANTO VEGETAZIONALE

PROGETTO ARCHITETTONICO E OPERE A VERDE

Studio associato Vigetti Merlo
Via Borgosesia, 38
10145 - Torino
Tel. 011-19500612
Fax: 011-19500844




IL COMMITTENTE
Comune di Orbassano

Il Responsabile Unico del Procedimento
Ing. Paolo Carantoni

Dimensione foglio: 841 mm x 594 mm
PE Tav.07 01 L2501.PE.Rev-1.tav.07.Impianto vegetazionale.dwg
SCALA: 1:200
DATA CONSEGNA: MAGGIO 2013


SCHEMA D'IMPIANTO ARBUSTO

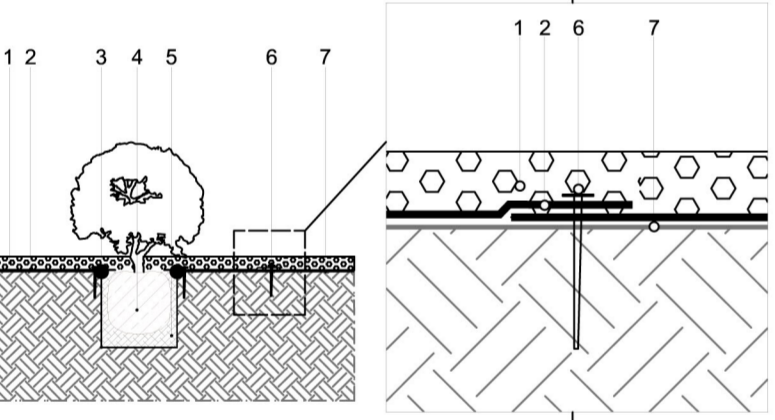

SCALA 1:50


1. lapillo spessore 8 cm
2. telo pacciamante
3. buca 50x50x50 cm
4. zolla arbusto
5. miscela di terreno vegetale con g 50 di concime a lenta cessione e kg 10 di letame maturo
6. chiodo da terra lungh. 20 cm ca con rondella di diametro adeguato
7. distribuzione antigermine secondo le prescrizioni del prodotto utilizzato

SCHEMA DEL SESTO D'IMPIANTO DEGLI ARBUSTI

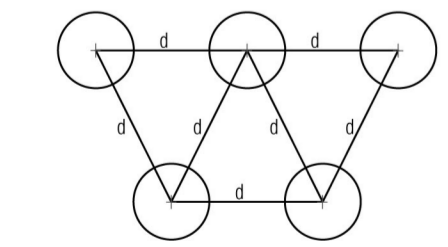


d= sesto di impianto

SCHEMA DEL SESTO D'IMPIANTO DELLE SIEPI

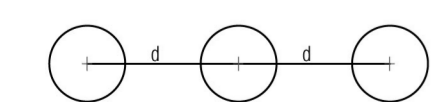

d= sesto di impianto

SCHEMA D'IMPIANTO ALBERO

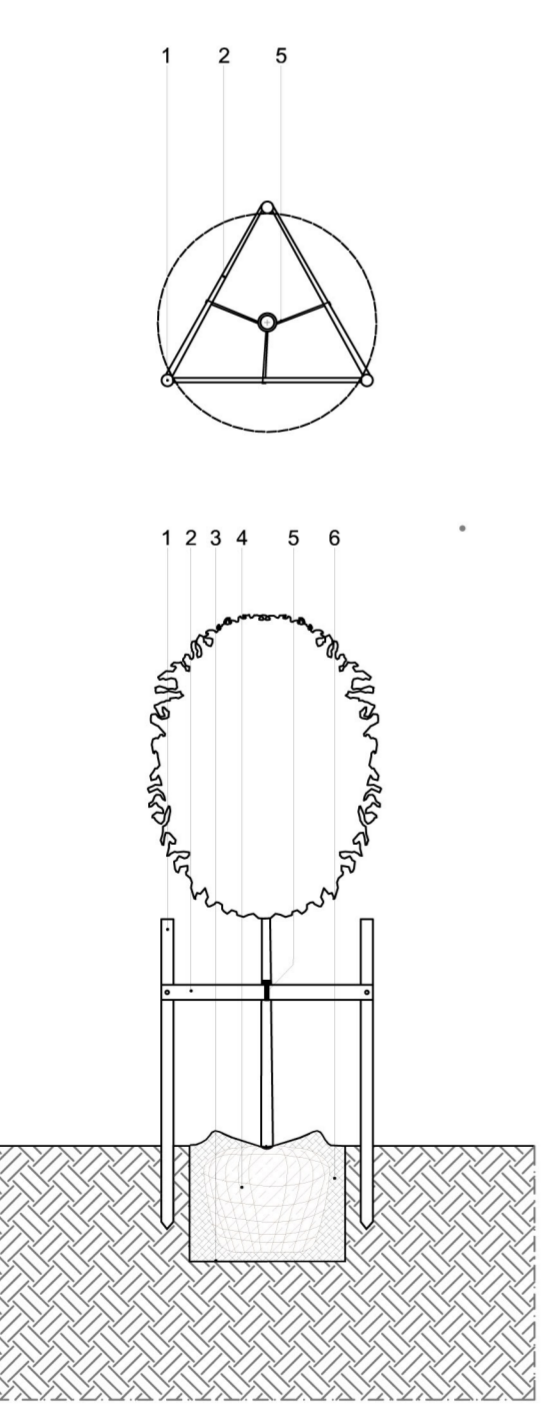

SCALA 1:50

1. n. 3 pali tutori in legno, Ø 8 cm, lunghezza m 2 con altezza fuori terra di m 1.50
2. smezzoie per sostenere i tutori
3. buca 1.00x1.00x0.70 m
4. zolla albero
5. fettuccia o legaccio in canapa per legare i tutori al tronco
6. miscela di terreno vegetale con kg 50 di letame bovino maturo e Kg 0.2 di concime a lenta cessione

Ingresso					
Simbolo	Sigla	Specie	Pezzatura * (m)	Tot piante in progetto	Sesto d'impianto (cm)
I1		Lagestroemia indica 'Rosea rosa'	h 2.00-2.50	2	500

Arbusti profumati					
Simbolo	Sigla	Specie	Pezzatura * (m)	Tot piante in progetto	Sesto d'impianto (cm)
P1		Philadelphus coronarius	h 1.00-1.25	12	100
P2		Rosa rugosa 'Gufo delle Nevi**'	v 0.20	36**	33
P3		Syringa vulgaris 'Charles Joli'	h 0.80-1.00	16	100
P4		Osmanthus aquifolium	h 1.00-1.25	6	100
P5		Chimonanthus praecox	h 1.00-1.25	11	100
P6		Osmanthus ilicifolius	h 1.00-1.25	6	100
P7		Clerodendron trichotomum	h 2.00-2.50	8	100

Arbusti tatto					
Simbolo	Sigla	Specie	Pezzatura * (m)	Tot piante in progetto	Sesto d'impianto (cm)
T1		Viburnum rhytidophyllum	h 1.00-1.25	10	100
T2		Hydrangea quercifolia 'Snow Flake'	h 0.4-0.6	26	100
T3		Viburnum carlesii	h 0.80-1.00	9	100

* Arbusti forniti esclusivamente in vaso (no zolla), alberi forniti in vaso o zolla; h= altezza della pianta al momento della fornitura - v= diametro del vaso al momento della fornitura

Arbusti bacche					
Simbolo	Sigla	Specie	Pezzatura * (m)	Tot piante in progetto	Sesto d'impianto (cm)
B1		Callicarpa giraldiana	h 1.00-1.25	9	100
B2		Rosa rugosa 'Gufo delle Nevi**'	v 0.20	69**	33
B3		Nandina domestica	h 1.00-1.25	18	33

Arbusti colore					
Simbolo	Sigla	Specie	Pezzatura * (m)	Tot piante in progetto	Sesto d'impianto (cm)
C1		Cornus alba 'Elegantissima'	h 0.6-0.8	14	100
C2		Cornus sanguinea 'Midwinter Fire'	h 1.00-1.25	7	50
C3		Chaenomeles japonica	h 1.00-1.25	14	33

Arbusti grigi					
Simbolo	Sigla	Specie	Pezzatura * (m)	Tot piante in progetto	Sesto d'impianto (cm)
G1		Juniperus horizontalis 'Wiltonii'	h 0.50-0.60	47	100
G2		Elaeagnus x ebbingei	h 0.80-1.00	50	100
G3		Hyppophae rhamnoides	h 1.00-1.25	32	100
G4a		Buddleja davidii 'Nanho blue'	h 1.00-1.25	19	100
G4b		Buddleja davidii 'Nanho white'	h 1.00-1.25	7	100
G5		Rosa 'Alberic Barbier' (rampicante)	h 1.00-1.25	3	-

** Totale piante di Rosa rugosa 'Gufo delle Nevi' = P2+B2 ovvero 105 piante V 20 cm

Arbusti siepi					
Simbolo	Sigla	Specie	Pezzatura * (m)	Tot piante in progetto	Sesto d'impianto (cm)
S1		Corylus avellana	h 1.00-1.25	12	100
S2		Corylus maxima 'Purpurea'	h 1.00-1.25	4	100
S3		Crataegus monogyna	h 0.80-1.00	14	50
S4		Crataegus oxyacantha	h 0.80-1.00	12	50
S5		Cotinus coggynia	h 1.00-1.25	5	100
S6		Cotinus coggynia 'Royal purple'	h 1.00-1.25	4	100
S7		Euonymus alatus	h 1.00-1.25	24	50
S8		Hamamelis mollis	h 0.80-1.00	14	50
S9		Kolkwitzia amabilis	h 1.00-1.25	8	50
S10		Sambucus nigra	h 1.00-1.25	9	100
S11		Rosa canina	v 0.20	8	50
S12		Hibiscus syriacus	h 1.00-1.25	8	100

Frutteto					
Simbolo	Sigla	Specie	Pezzatura * (m)	Tot piante in progetto	Sesto d'impianto (cm)
F1		Malus 'Red Sentinel'	h 2.00-2.50	3	-
F2		Malus 'Profusion'	h 2.00-2.50	2	-
F3		Prunus serrulata 'Kanzan'	h 2.00-2.50	3	-
F4		Prunus subhirtella 'Autumnalis Rosea'	h 2.00-2.50	2	-

