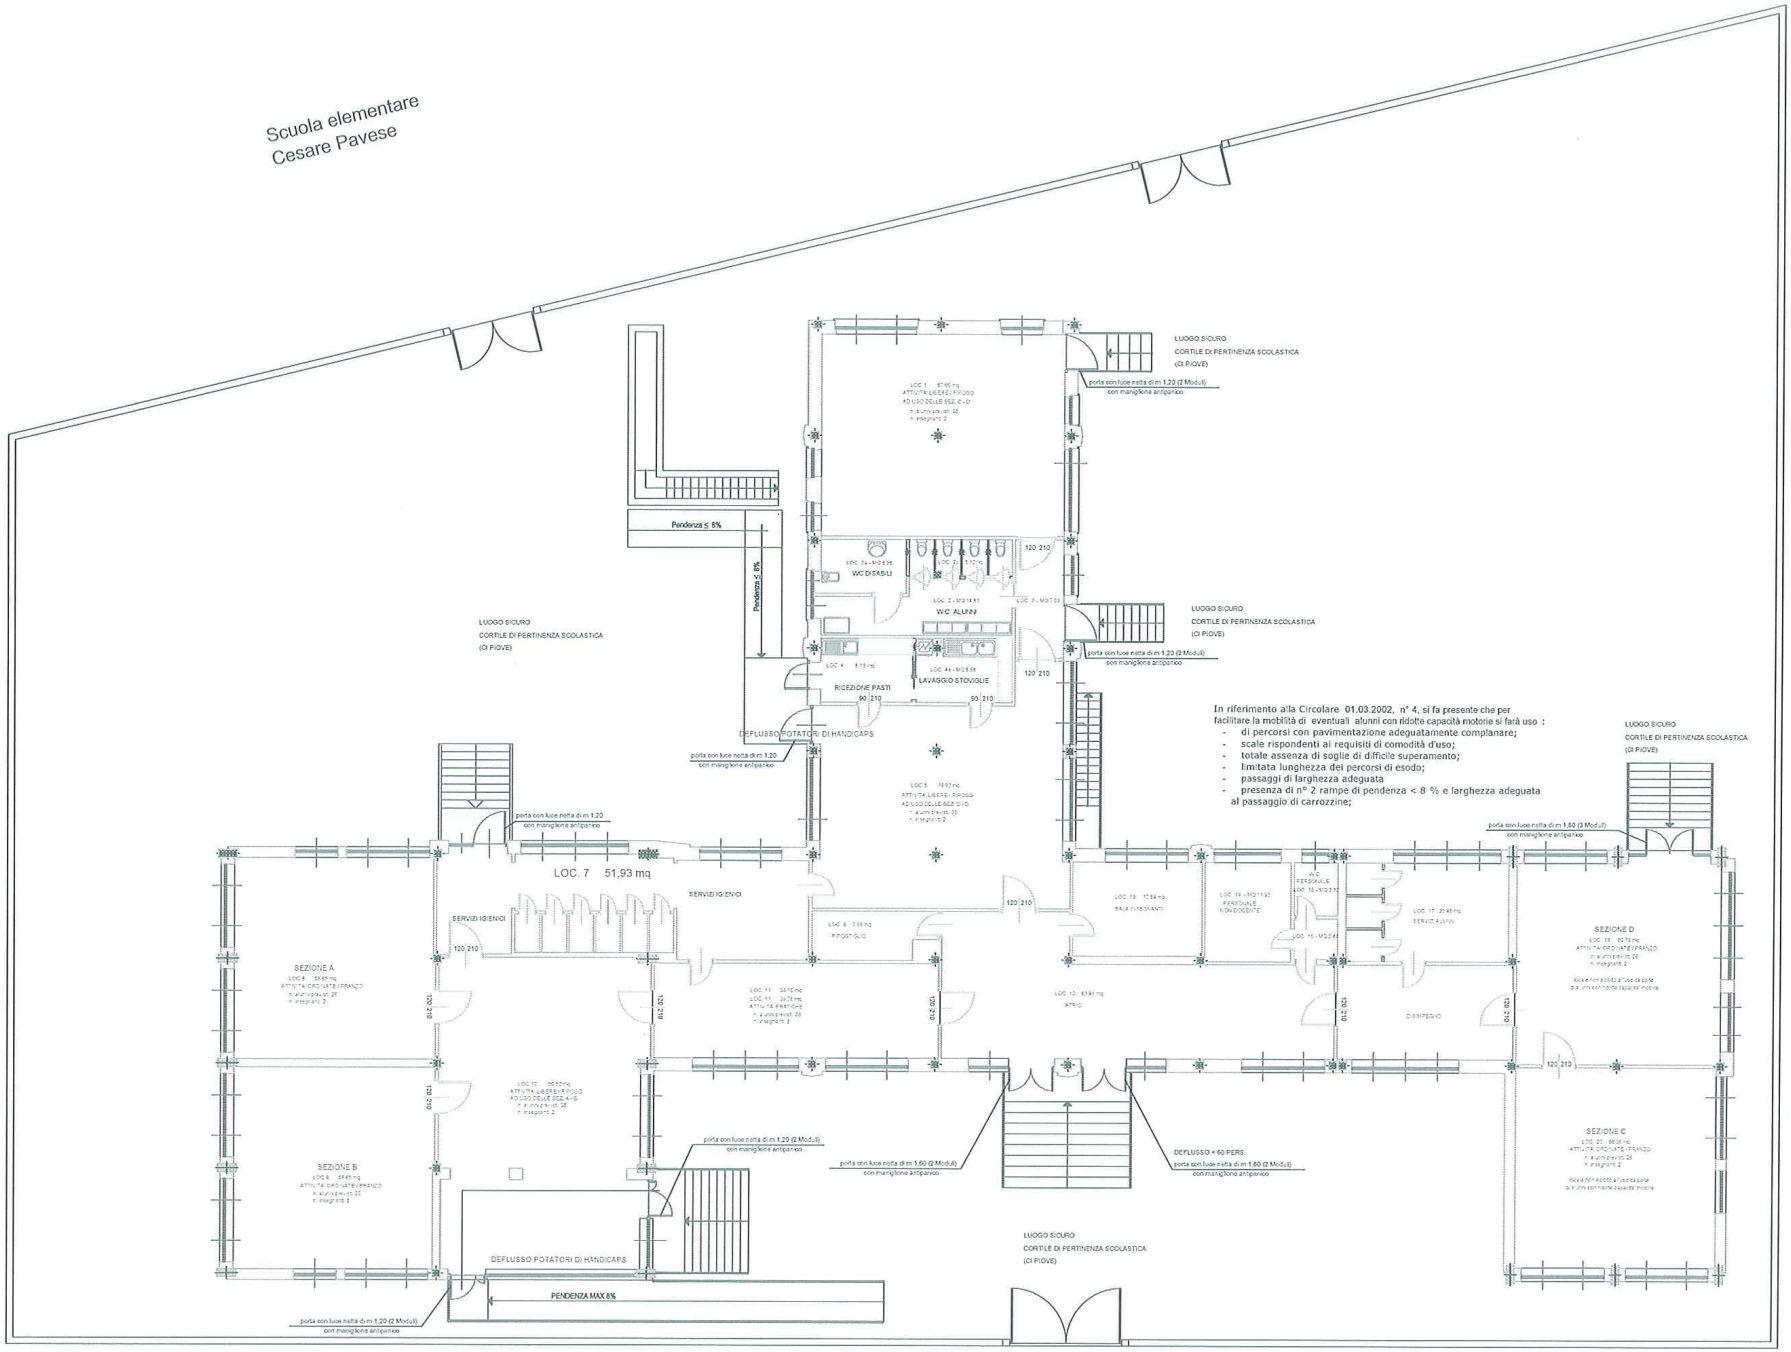

PROGETTO PIANTA - SCALA 1:100