

CANDIDO BOTTIN ARCHITETTO

10060 SCALENGHE (TO) - VIA BOTTEGHE 10  
Mail: candidobottin@libero.it

Tavola  
1



10134 TORINO - VIA ALBENGA 10 - 12045 FOSSANO (CN) - VIA SAVIGLIANO 3  
Mail: info@atprogetti.it

COMUNE: VOLVERA

PROGETTO: REALIZZAZIONE DI INTERVENTI DI MANUTENZIONE STRAORDINARIA DELLA VIABILITA' COMUNALE ANNUALITA' 2018

TITOLO: Inquadramento generale


PROPRIETA': COMUNE di VOLVERA

DATA: Maggio 2018


PROGETTO ESECUTIVO




Ortofoto Volvera 1:1000

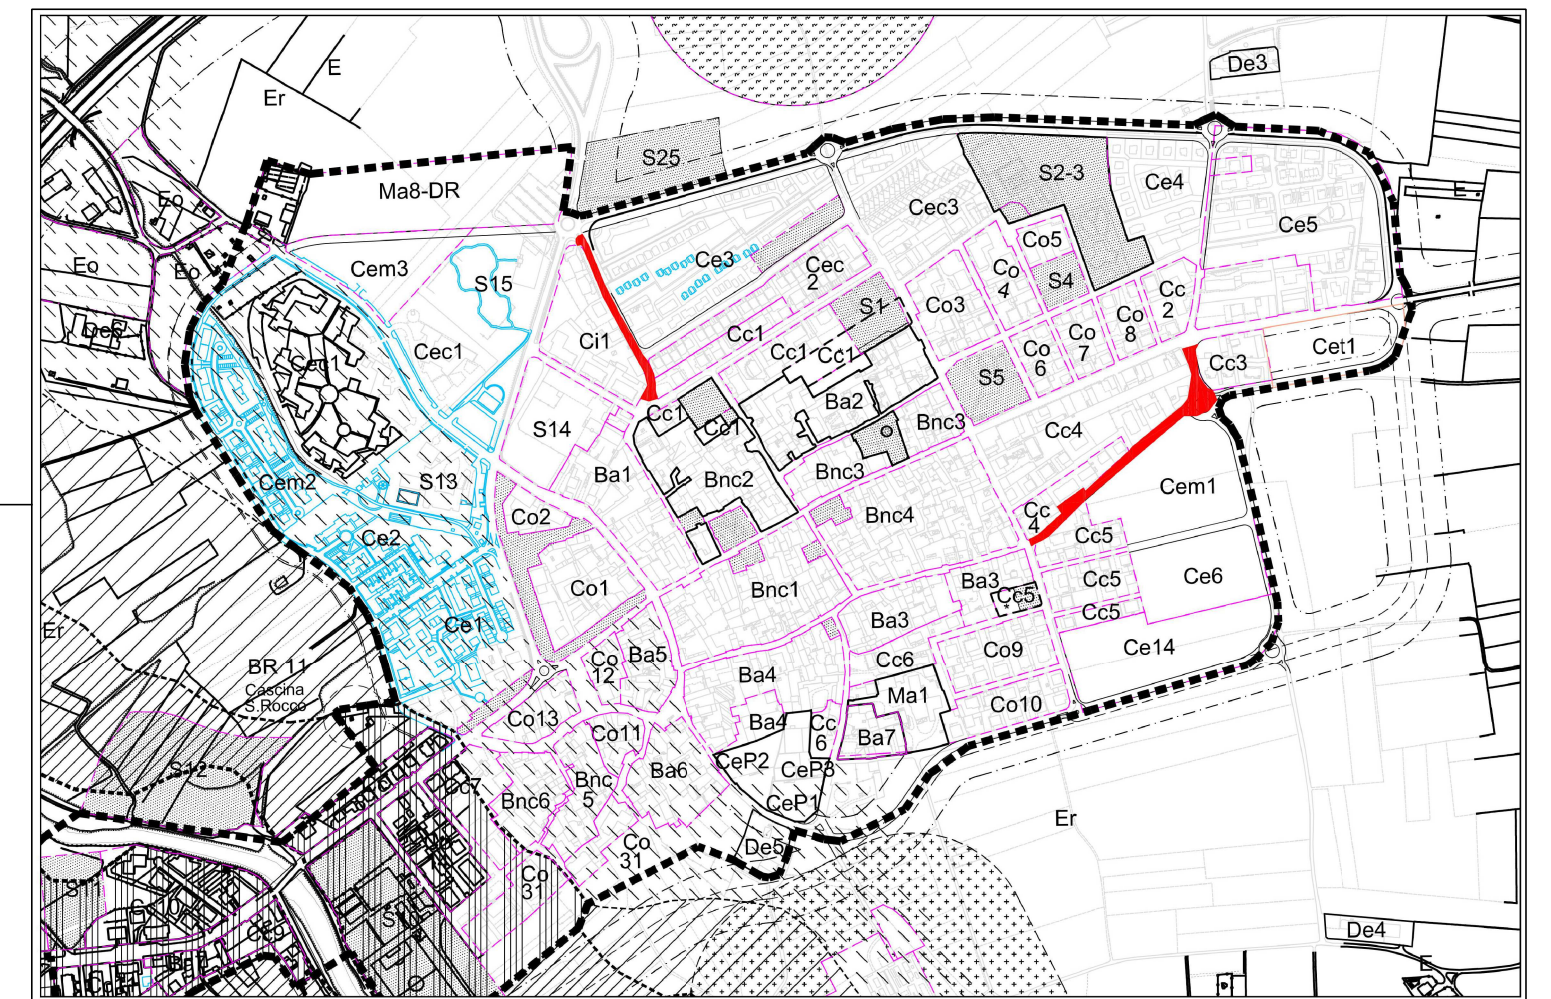

Planimetria Volvera 1:1000

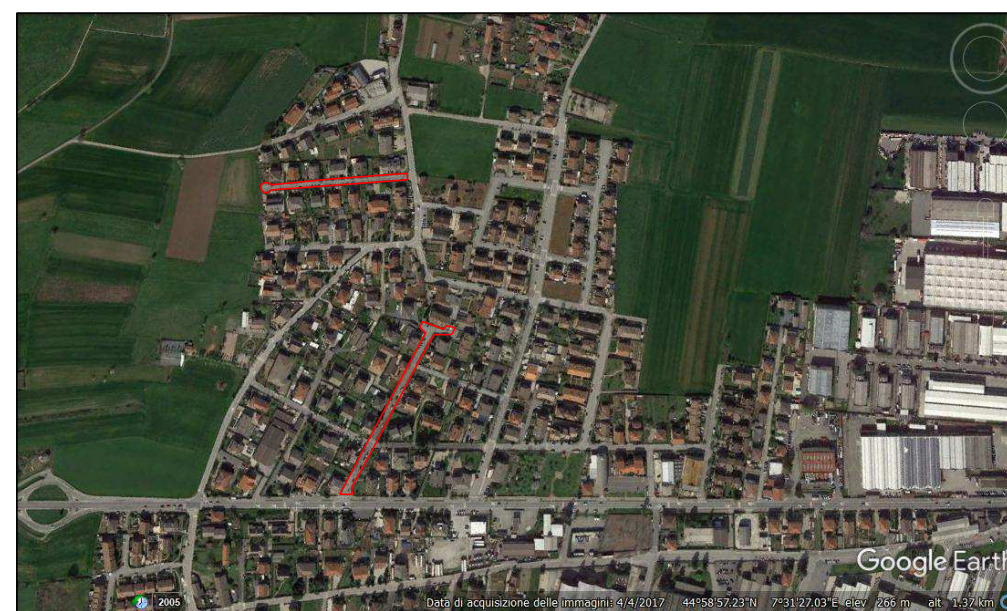

Ortofoto Gerbole 1:1000

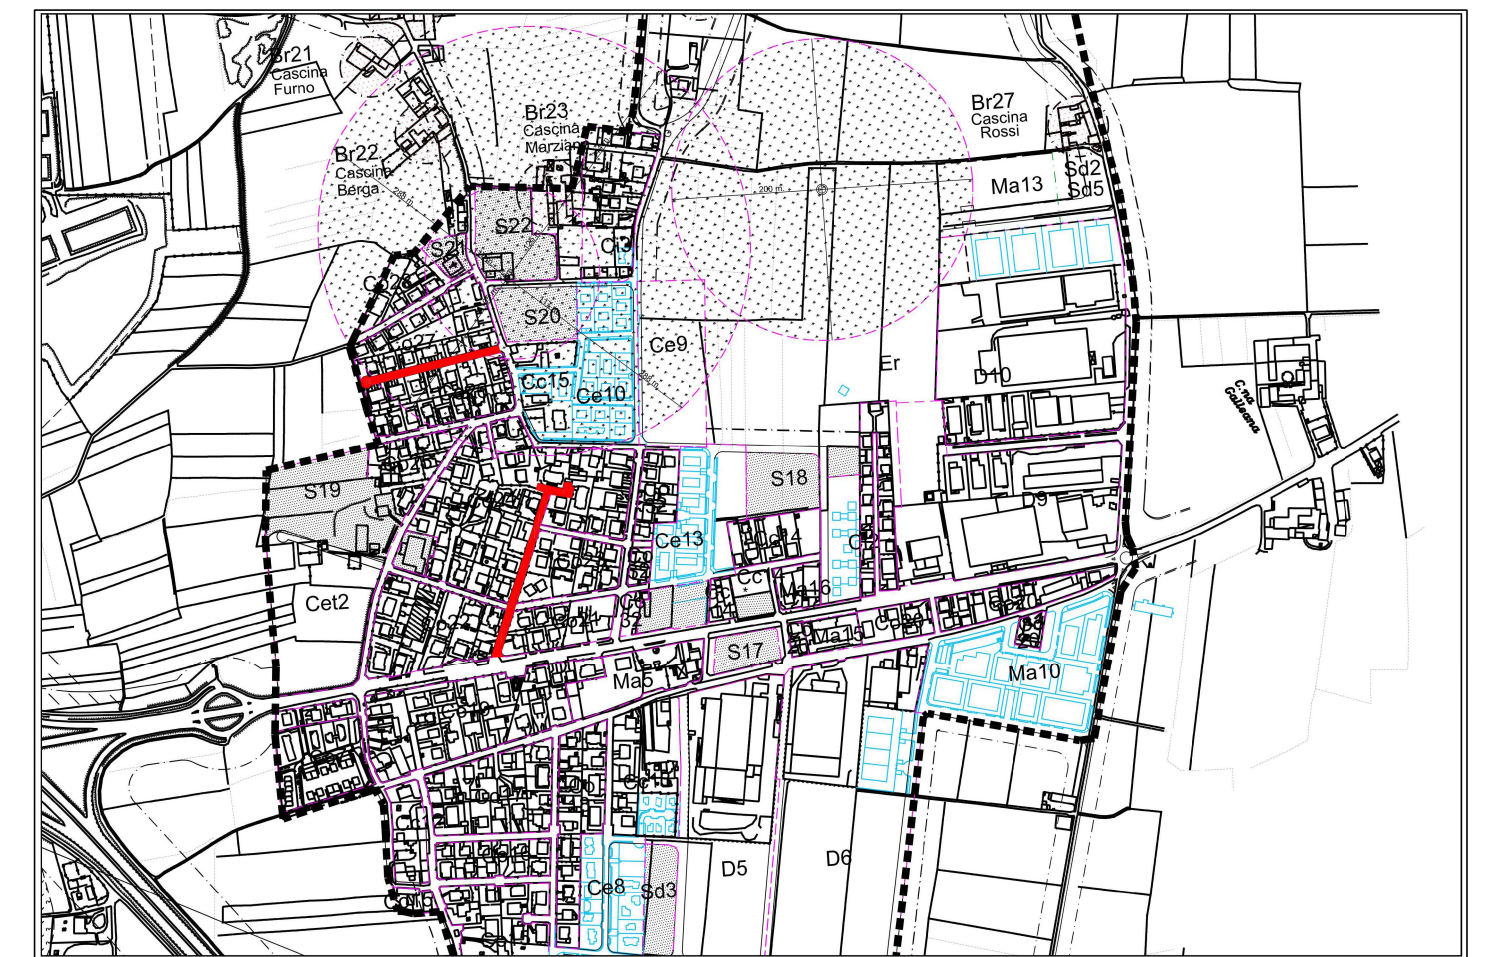

Planimetria Gerbole 1:1000