CANDIDO BOTTIN ARCHITETTO
10060 SCALENGHE (TO) - VIA BOTTEGHE 10
Mail: candidobottin@libero.it

Tavola 2

A&T PROGETTI
10134 TORINO - VIA ALBENGA 10 - 12045 FOSSANO (CN) - VIA SAVIGLIANO 3
Mail: info@atprogetti.it

COMUNE: VOLVERA - VIA SPIRITO SANTO

PROGETTO: REALIZZAZIONE DI INTERVENTI DI MANUTENZIONE STRAORDINARIA DELLA VIABILITA' COMUNALE ANNUALITA' 2018

TITOLO: Planimetria - Sezioni

PROPRIETA': COMUNE di VOLVERA

DATA: Maggio 2018

PROGETTO ESECUTIVO

VIA SPIRITO SANTO

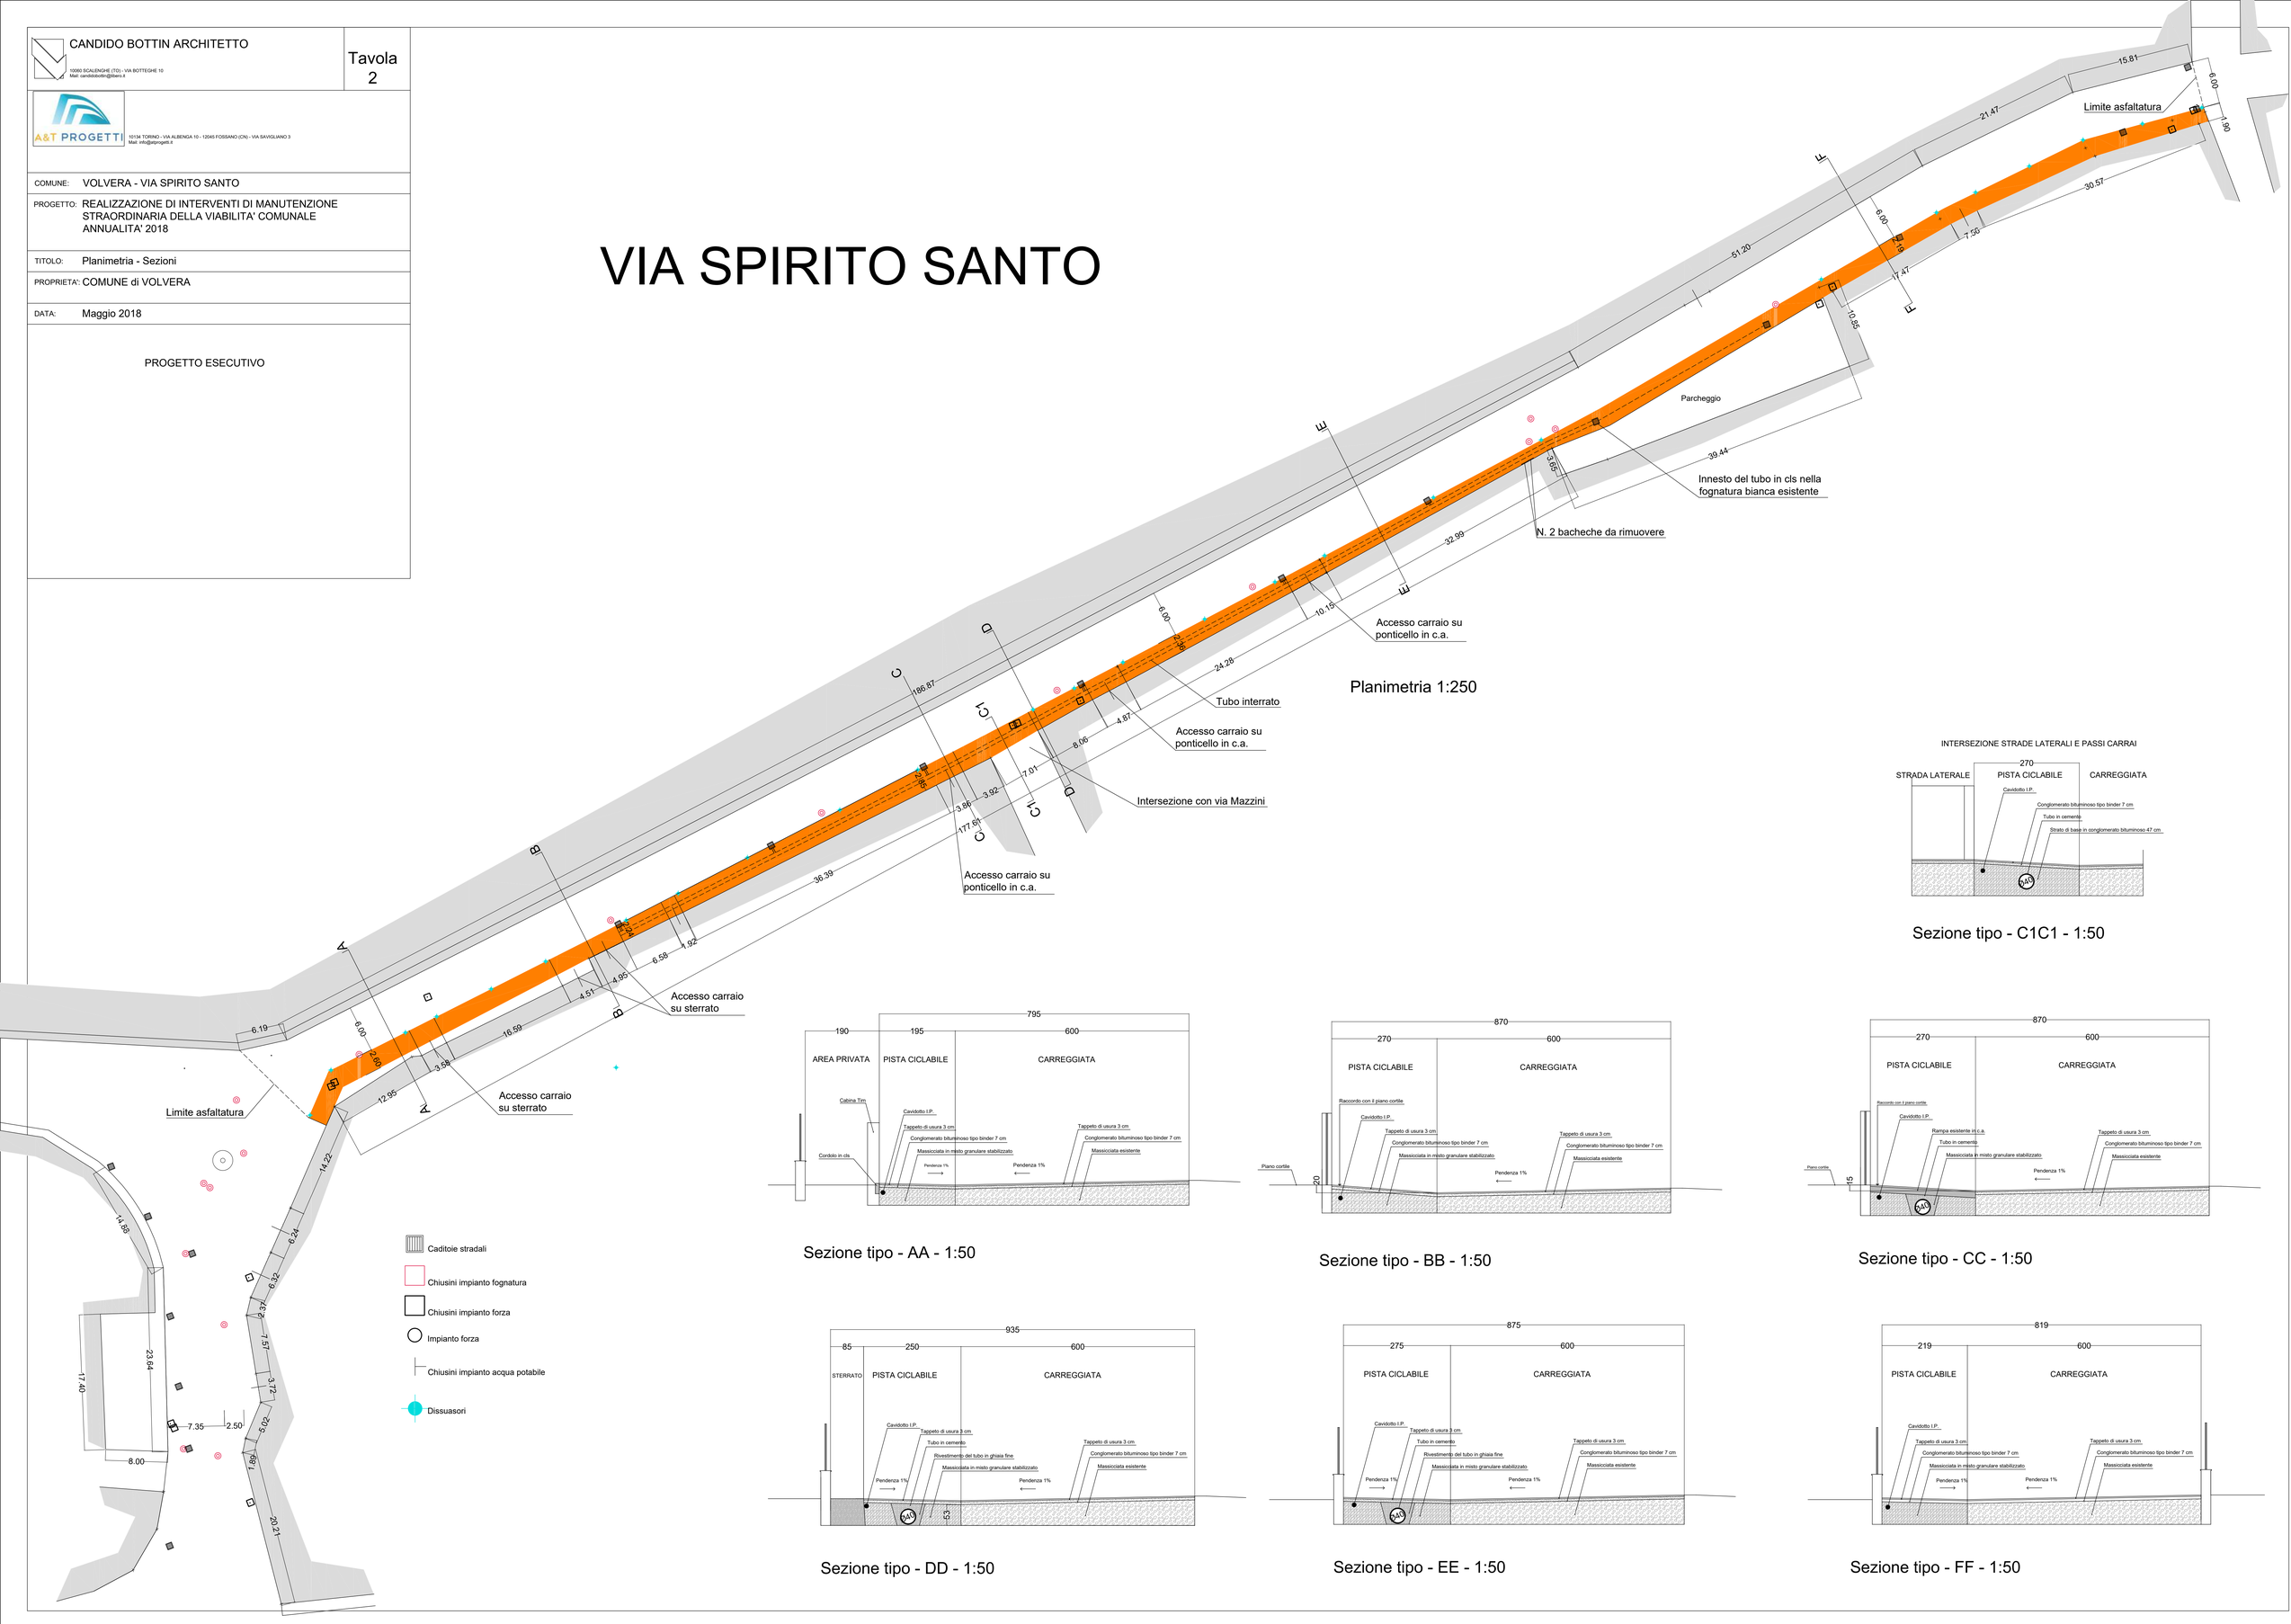

Planimetria 1:250

Sezione tipo - C1C1 - 1:50

Sezione tipo - AA - 1:50

Sezione tipo - BB - 1:50

Sezione tipo - CC - 1:50

Sezione tipo - DD - 1:50

Sezione tipo - EE - 1:50

Sezione tipo - FF - 1:50