
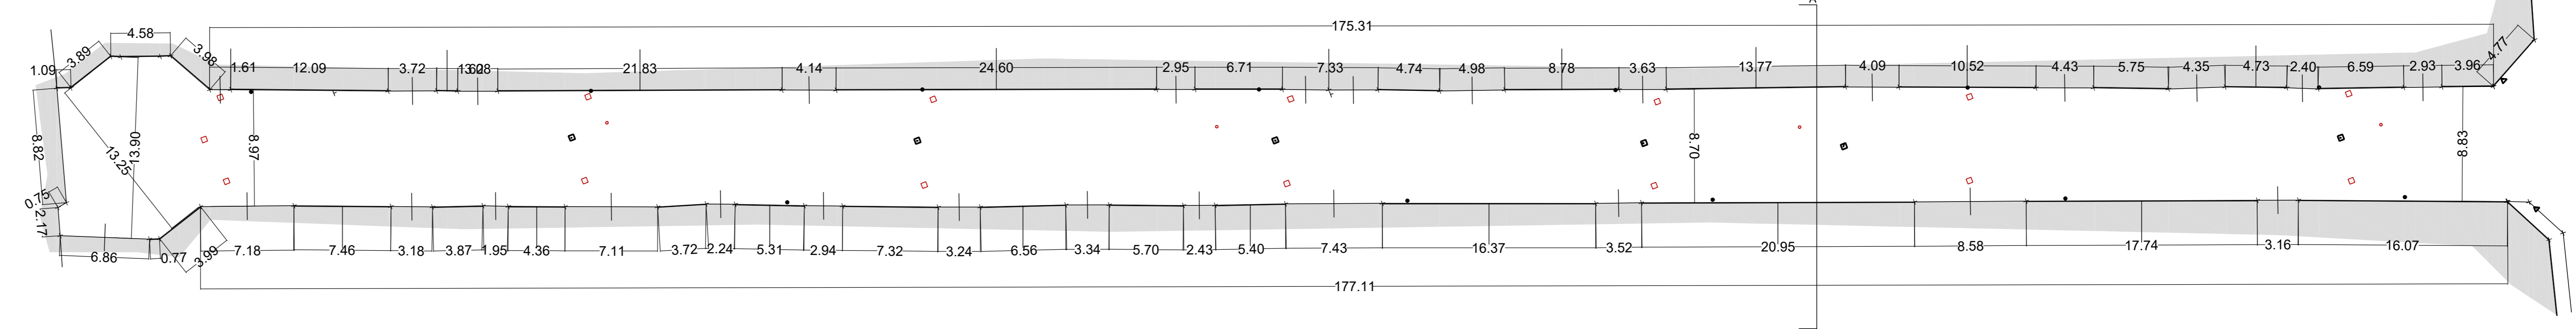




 CANDIDO BOTTIN ARCHITETTO <small>10090 SCALENICHE (TO) - VIA BOTTEGHE 10 Mail: candidobottin@libero.it</small>	Tavola 5
 <small>00134 TORINO - VIA ALBERGA 10 - 00165 FOSSANO (CN) - VIA SAVIGLIANO 3 Mail: info@aprogetti.it</small>	
COMUNE: VOLVERA - VIA ASIAGO - VIA UDINE	
PROGETTO: REALIZZAZIONE DI INTERVENTI DI MANUTENZIONE STRAORDINARIA DELLA VIABILITA' COMUNALE ANNUALITA' 2018	
TITOLO: Planimetria - Sezioni	
PROPRIETA': COMUNE di VOLVERA	
DATA: Maggio 2018	
PROGETTO ESECUTIVO	

VIA UDINE

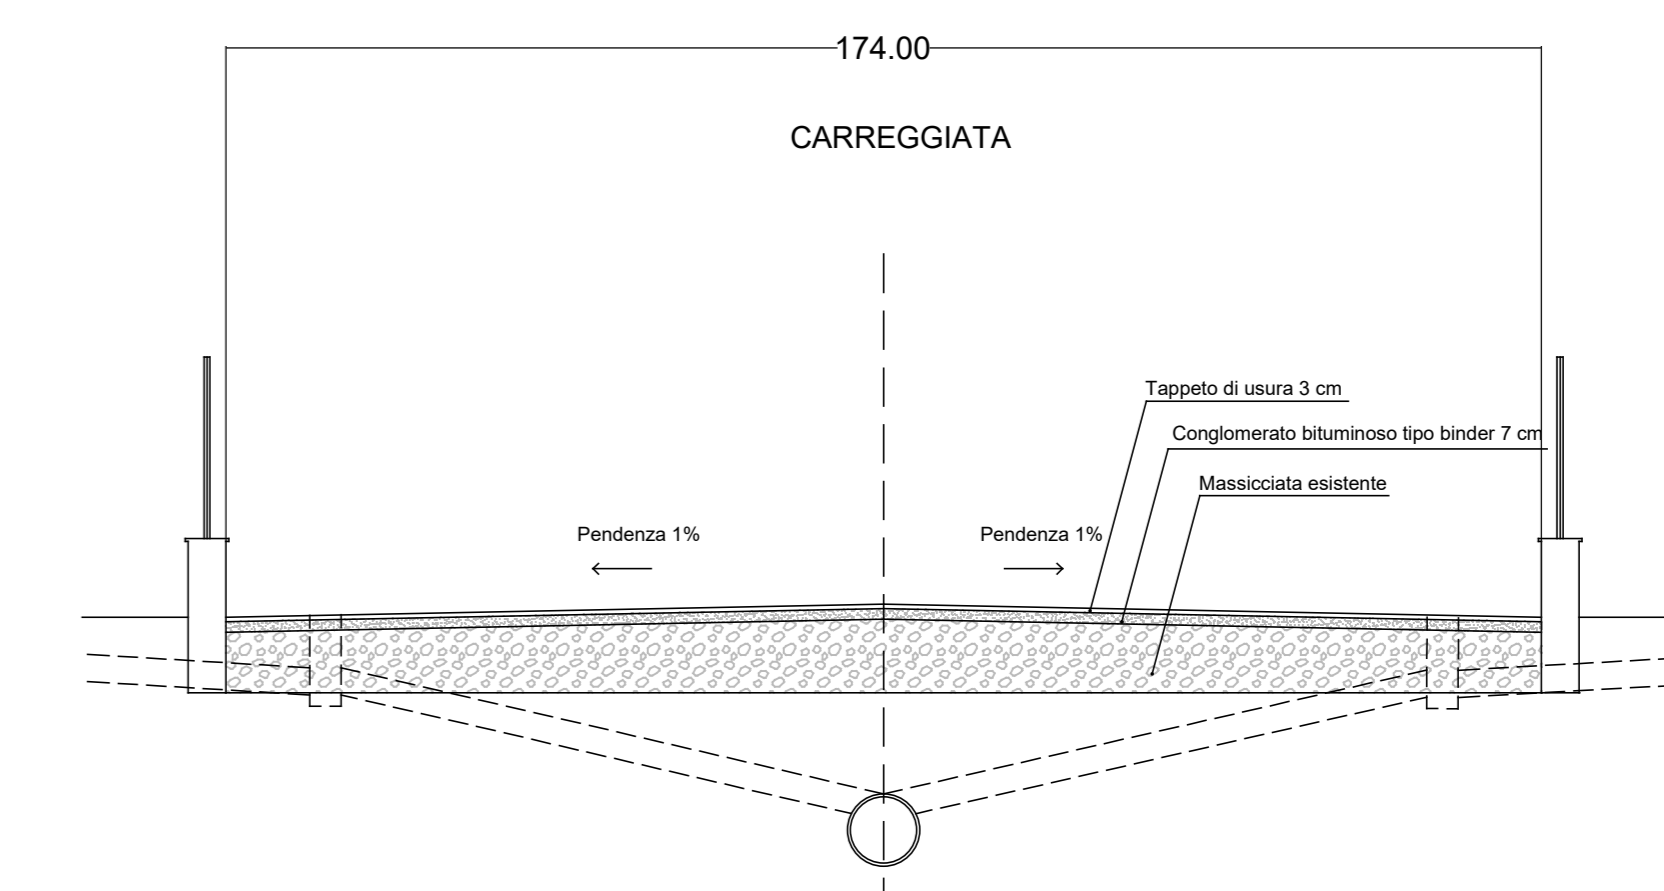

Via Garibole

- Chiusini impianto fognatura
- Chiusini impianto forza
- Impianto forza
- Chiusini impianto acqua potabile

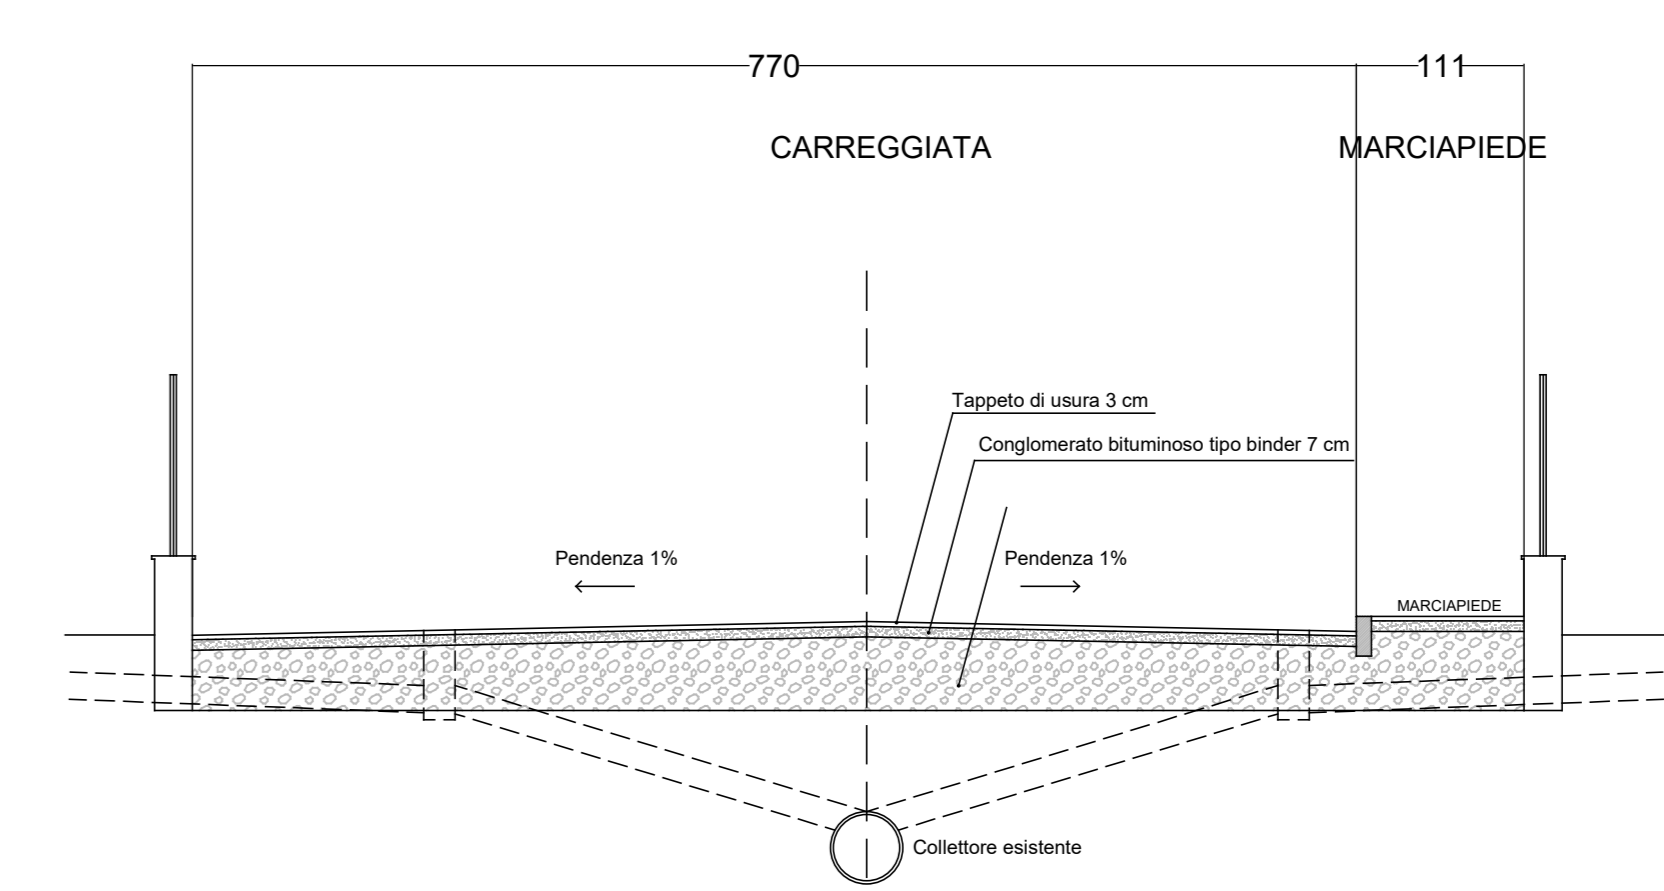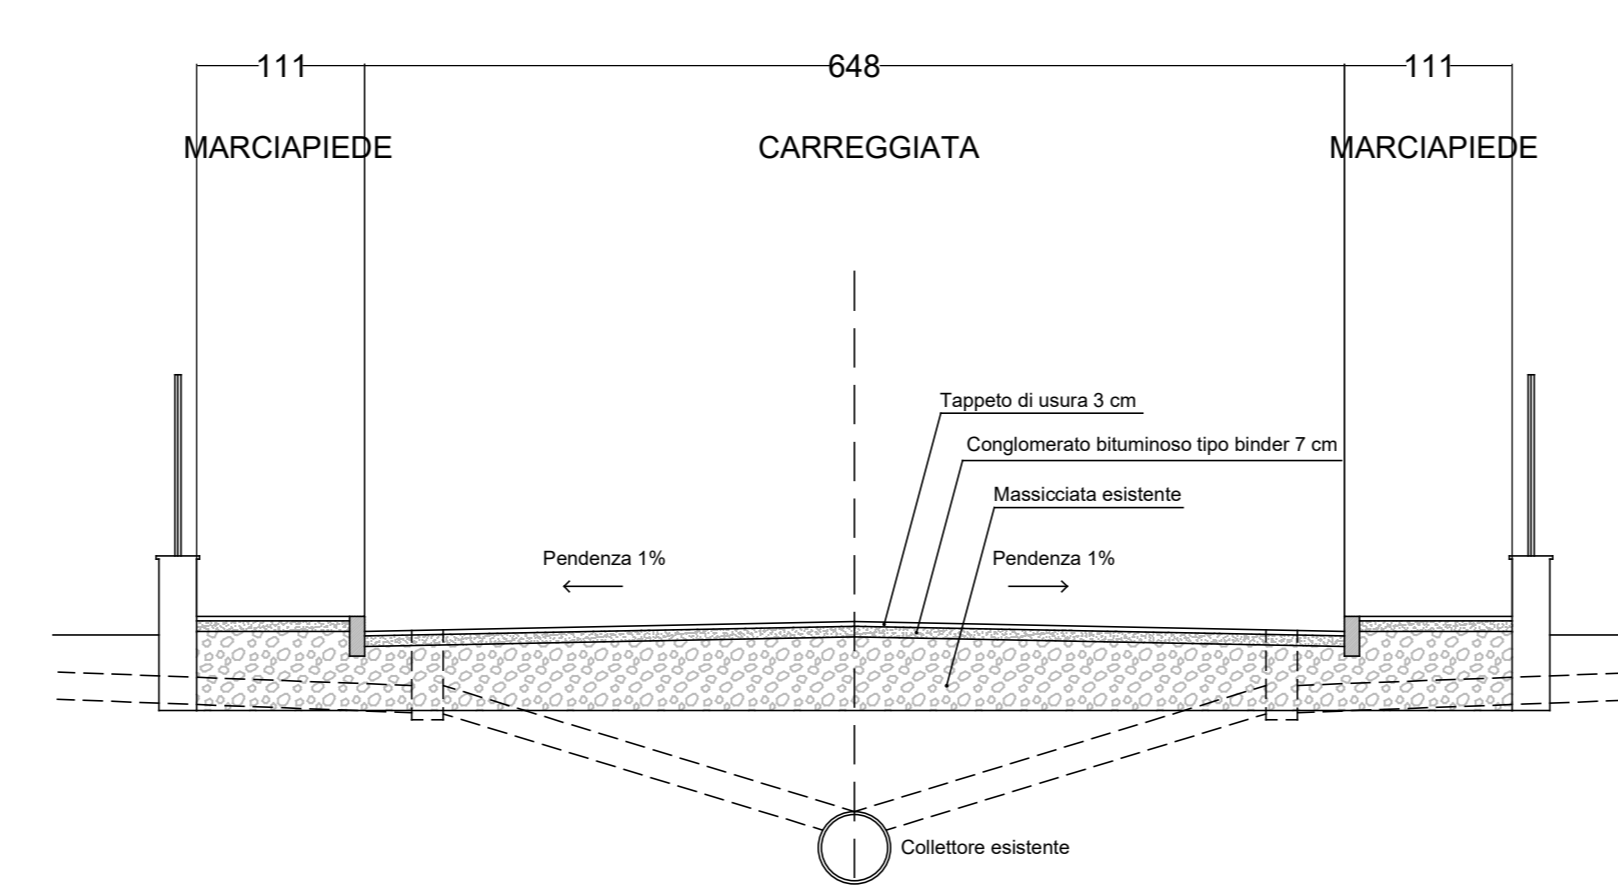

VIA ASIAGO

