STUDIO TECNICO
PROGETTAZIONE ARCHITETTONICA
Dott. Architetto
Mauro RAIMONDO
via Rossini n. 12 - Pianezza (TO)

cell.: 338/9311887
tel./fax.: 0118994177
e-mail: raima.architetto@libero.it
raima@architettitorinopec.it

COMUNE DI VOLVERA

CITTA' METROPOLITANA di TORINO

vie San Sebastiano, Piave, Rivalta e rotonda via Bruino

Il Committente: - Comune di Volvera
p.iva/c.f.: 01939640015,
via Ponsanti n. 34,
10040 Volvera (To).

PROGETTO DEFINITIVO ESECUTIVO:

"Lavori per la realizzazione di INTERVENTI di MANUTENZIONE STRAORDINARIA della VIABILITA' COMUNALE: rotatoria intersezione tra via Bruino con via San Sebastiano, tratti di via San Sebastiano, tratto di via Piave e tratti di via Rivalta".

TAV. 13

Dettaglio Interventi Capoluogo
- INTERVENTO 2 -

DATA:

24/06/2017

Il COMMITTENTE:

IL PROGETTISTA:

NOTE: Gli elaborati si intendono validi unicamente ai fini indicati nell'intestazione. La presente tavola costituisce progetto architettonico. Tutte le eventuali varianti e difformità dovranno essere comunicate preliminarmente a Committenza, Progettista e Direzione Lavori.

I disegni restano sempre di proprietà intellettuale del progettista, pertanto nei termini delle leggi sui diritti d'autore.

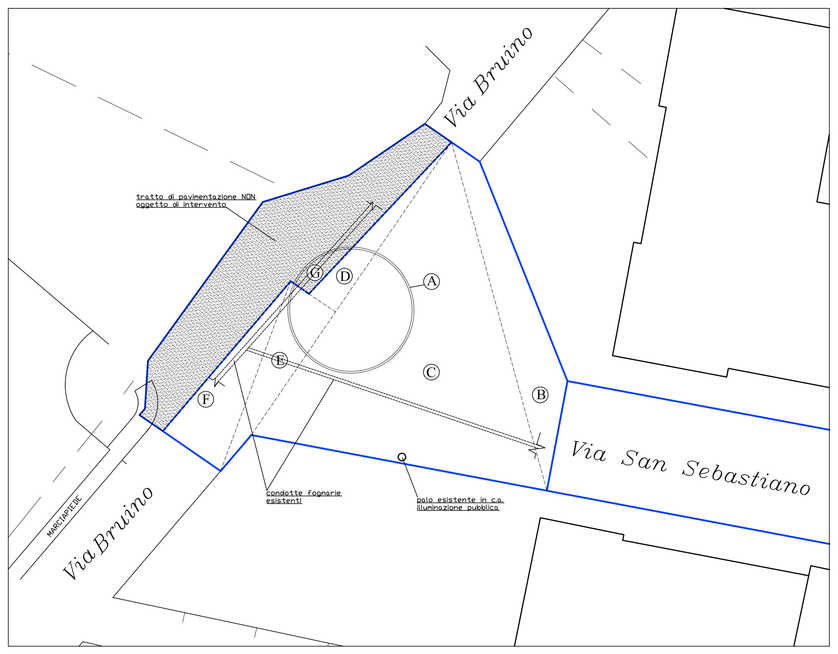

PLANIMETRIA ROTONDA tra via Bruino e via San Sebastiano – INTERVENTO 2 – ESISTENTE – Scala 1:250

CALCOLO SUPERFICI ROTONDA: Rotonda centrale

ZONA:	AREA:	TOTALE:
A:	m. 3,14 x 5,15 x 5,15 : 4	mq. 83,28

CALCOLO SUPERFICI ROTONDA: corsie e aree carrabili tutte da RISANARE per le pessime condizioni dell'attuale manto stradale:

ZONA:	AREA:	TOTALE:
B:	m. (29,48 x 3,98 : 2) +	mq. 58,67 +
C:	m. (29,48 x 22,07 : 2) +	mq. 325,31 +
D:	m. (16,79 x 2,59 : 2) +	mq. 21,74 +
E:	m. (16,52 x 4,30 : 2) +	mq. 35,52 +
F:	m. (16,52 x 5,55 : 2) +	mq. 45,84 +
- (A+G)	m. (83,28 + 7,13) +	mq. 76,17
	TOTALE:	mq. 410,91

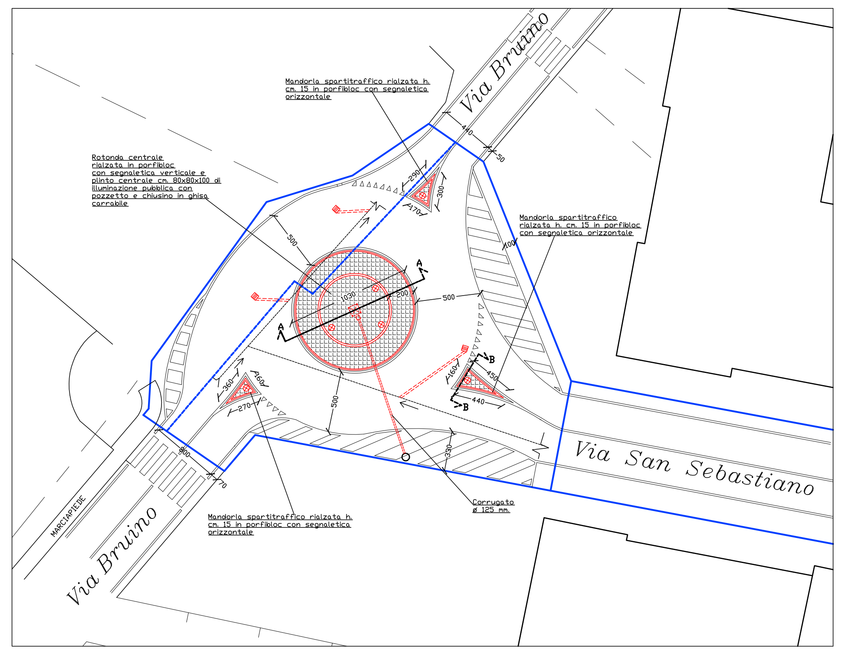

PLANIMETRIA ROTONDA tra via Bruino e via San Sebastiano – INTERVENTO 2 – IN PROGETTO – Scala 1:250

LEGENDA:

- nuovi pozzetti in cls. armato cm. 50 x 50 x 50 con caditoie per acque meteoriche in ghisa carrabili cm. 45 x 45
- nuova condotte acque bianche meteoriche in PVC SN 16, Ø 160, pendenza >= 1 % da innestare nelle già presenti condotte interrate
- nuova plinto in cls. per innesto palo di illuminazione pubblica cm. 80 x 80 x h. 100
- segnaletica verticale della stessa tipologia di quella esistente
- pozzetto di ispezione impianto elettrico di illuminazione pubblica cm. 50 x 50 x h. 70 con chiusino in ghisa carrabile

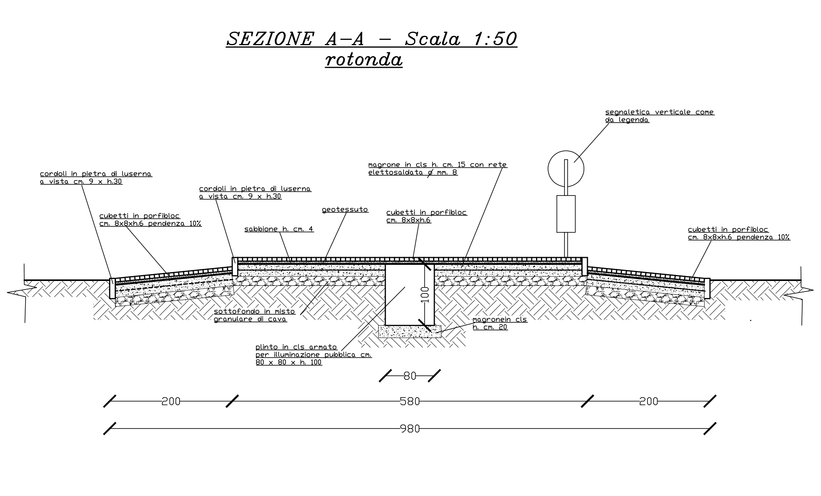

SEZIONE A–A – Scala 1:50
rotonda

SEZIONE B–B – Scala 1:50
mandorle spartitraffico

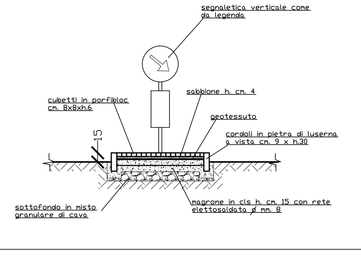
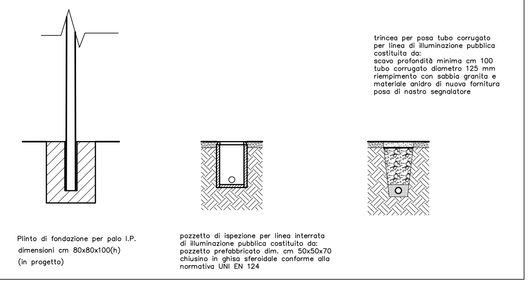
PARTICOLARI COSTRUTTIVI
rotonda
Scala 1:50