STUDIO TECNICO
PROGETTAZIONE ARCHITETTONICA
Dott. Architetto
Mauro RAIMONDO
via Rossini n. 12 - Pianezza (TO)

cell.: 3369311887
tel./fax.: 0118094177
e-mail: raimo.archi@libero.it
raimo@archiworkspace.it

COMUNE DI VOLVERA

CITTA' METROPOLITANA di TORINO

vie San Sebastiano, Piave, Rivalta e rotonda via Brulno

Il Committente: - Comune di Volvera
p.iva/c.f.: 01939640015,
via Ponsanti n. 34,
10040 Volvera (To).

PROGETTO DEFINITIVO ESECUTIVO:

"Lavori per la realizzazione di INTERVENTI di MANUTENZIONE STRAORDINARIA della VIABILITA' COMUNALE: rotatoria intersezione tra via Bruino con via San Sebastiano, tratti di via San Sebastiano, tratto di via Piave e tratti di via Rivalta."

TAV. 16

Dettaglio Interventi Frazioni
- INTERVENTO 4 (II tratto) -

DATA:

Il COMMITTENTE:

IL PROGETTISTA:

NOTE: Gli elaborati si intendono validi unicamente ai fini indicati nell'intestazione. La presente tavola costituisce progetto architettonico. Tutte le eventuali varianti e difformità dovranno essere comunicate preliminarmente a Committenza, Progettista e Direzione Lavori.

I disegni restano sempre di proprietà intellettuale del progettista, pertanto nei termini delle leggi sui diritti d'autore.

CALCOLO SUPERFICI di via RIVALTA (II tratto) - carreggiata stradale:

ZONA:	AREA:	TOTALE:
A:	m. (130.10 + 10.250 x 137.10 - 23 =	mq. 1391.57 =
B:	m. (10.20 x 11.0 - 23 =	mq. 56.10 =
C:	m. (5.30 x 3.8 - 23 =	mq. 10.07 =
D:	m. (5.0 x 1.7 - 23 =	mq. 4.25
TOTALE:		mq. 1461.99

OPERE IN PROGETTO
CALCOLO SUPERFICI di via RIVALTA (II tratto) OGGETTO DI RISANAMENTO per la parziale rendicinata dell'attuale manto stradale:

AREA:	TOTALE:
m. (50.0 x 1) + (50.0 X 1) =	mq. 100.0

PLANIMETRIA Via RIVALTA (II tratto)- INTERVENTO 8 – ESISTENTE – Scala 1:500

PLANIMETRIA Via RIVALTA (II tratto)- INTERVENTO 8 – OPERE IN PROGETTO – Scala 1:500

Sezione A-A IN PROGETTO
Scala 1:50

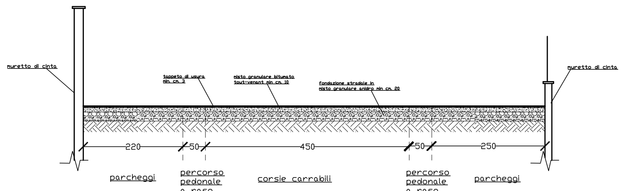
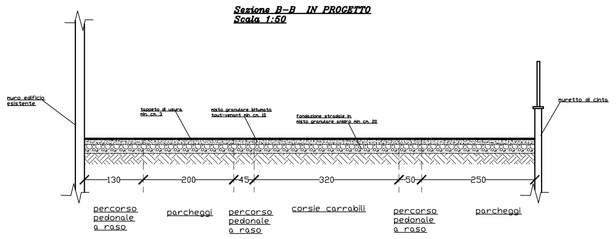
Sezione B-B IN PROGETTO
Scala 1:50