UFFICIO: U.O. POLIZIA LOCALE
NOTIFICHE ALBO PRETORIO
PROTEZIONE CIVILE

Città di Orbassano

Prot. n. 20292
Ordinanza n. 64

OGGETTO: REGOLAMENTAZIONE VIABILITA' AREA INTERESSATA E ISTITUZIONE DIVIETO DI SOSTA CON RIMOZIONE FORZATA IN PIAZZA DELLA PACE IN OCCASIONE DELL'EVENTO DENOMINATO "ORBASSANO FESTIVAL BEER EDIZIONE N° 1" PREVISTO PER I GIORNI VENERDI' 14, SABATO 15 E DOMENICA 16 LUGLIO 2017.

IL RESPONSABILE DELL'UNITA' OPERATIVA

Visto il programma delle manifestazioni estive comunicate dal Centro Culturale e preso atto della nota prot. 18576 del 20/06/2017 relativa all'evento denominato "Orbassano Festival Beer Edizione n° 1", organizzato dall'Associazione Culturale "Amici di Calabria", in accordo con l'Amministrazione Comunale e previsto per i giorni **Venerdì 14, Sabato 15 e Domenica 16 Luglio 2017 in Piazza della Pace**;

Ritenuto, pertanto, di dover provvedere alla regolamentazione della sosta nelle suddetta piazza e aree interessate, onde garantire il regolare svolgimento dell'evento;

Visto l'art. 6 della legge 127/97 e l'art. 2 della legge 191/98 sulle competenze dei dirigenti in merito all'emanazione degli atti amministrativi delle pubbliche amministrazioni;

Visto l'art. 107 del decreto Legislativo n. 267/2000, il quale attribuisce ai dirigenti poteri gestionali nell'ambito degli Enti Locali;

Visto il Decreto del Sindaco n° 7 del 02/07/2015 con la quale è stata attribuita la responsabilità dell'Unità Operativa "Polizia Locale e Protezione Civile" al Commissario Capo Santarcangelo Domenico;

Visti gli articoli 6 e 7 del vigente C.d.S., approvato con D.L. n. 285 del 30/04/1992;

Visti i pareri espressi in merito dai locali Ufficio Tecnico e Comando di Polizia Locale:

ORDINA

dalle ore 09,00 di Venerdì 14 Luglio 2017
alle ore 12,00 di Lunedì 17 Luglio 2017

la chiusura al traffico veicolare e l'istituzione del divieto di sosta con rimozione forzata in:
Piazza della Pace (porzione tratteggiata in rosso come da planimetria allegata);

ed inoltre

dalle ore 19,00 alle ore 24,00 o fine evento di Venerdì 14 Luglio 2017
dalle ore 19,00 alle ore 24,00 o fine evento di Sabato 15 Luglio 2017

Piazza Umberto I, 5 10043 Orbassano (TO) Italy
Tel. +39 011 903 62 14/19 Fax +39 011 901 12 44
www.comune.orbassano.to.it

dalle ore 19,00 alle ore 24,00 o fine evento di Domenica 16 Luglio 2017

la chiusura al traffico veicolare di:

- Via III Reggimento Alpini - tratto compreso tra Via Alfieri (Tecnocasa) e Via Montessori, con preavviso di chiusura da Via San Rocco a 150 mt e Via Alfieri / Strada Torino a 40 mt;
- Obbligo di svolta a destra in Via III Reggimento Alpini per i veicoli provenienti da Via Montessori;

e

DEMANDA

all'Ufficio Tecnico Comunale l'apposizione della idonea segnaletica verticale.

La presente ordinanza sarà resa nota al pubblico mediante pubblicazione all'Albo Pretorio del Comune.

Copia della presente viene inviata alla locale Stazione Carabinieri ed al Comando della Polizia Locale per la vigilanza sulla esatta osservanza di quanto in essa contenuto.

Orbassano, lì 04 luglio 2017

IL RESPONSABILE DELL'UNITA' OPERATIVA
Commissario Capo Domenico SANTARCANGELO

CITTA' DI ORBASSANO · POLIZIA LOCALE ·

Piazza Umberto I, 5 10043 Orbassano (TO) Italy
Tel. +39 011 903 62 14/19 Fax +39 011 901 12 44
www.comune.orbassano.to.it

PLANIMETRIA GENERALE
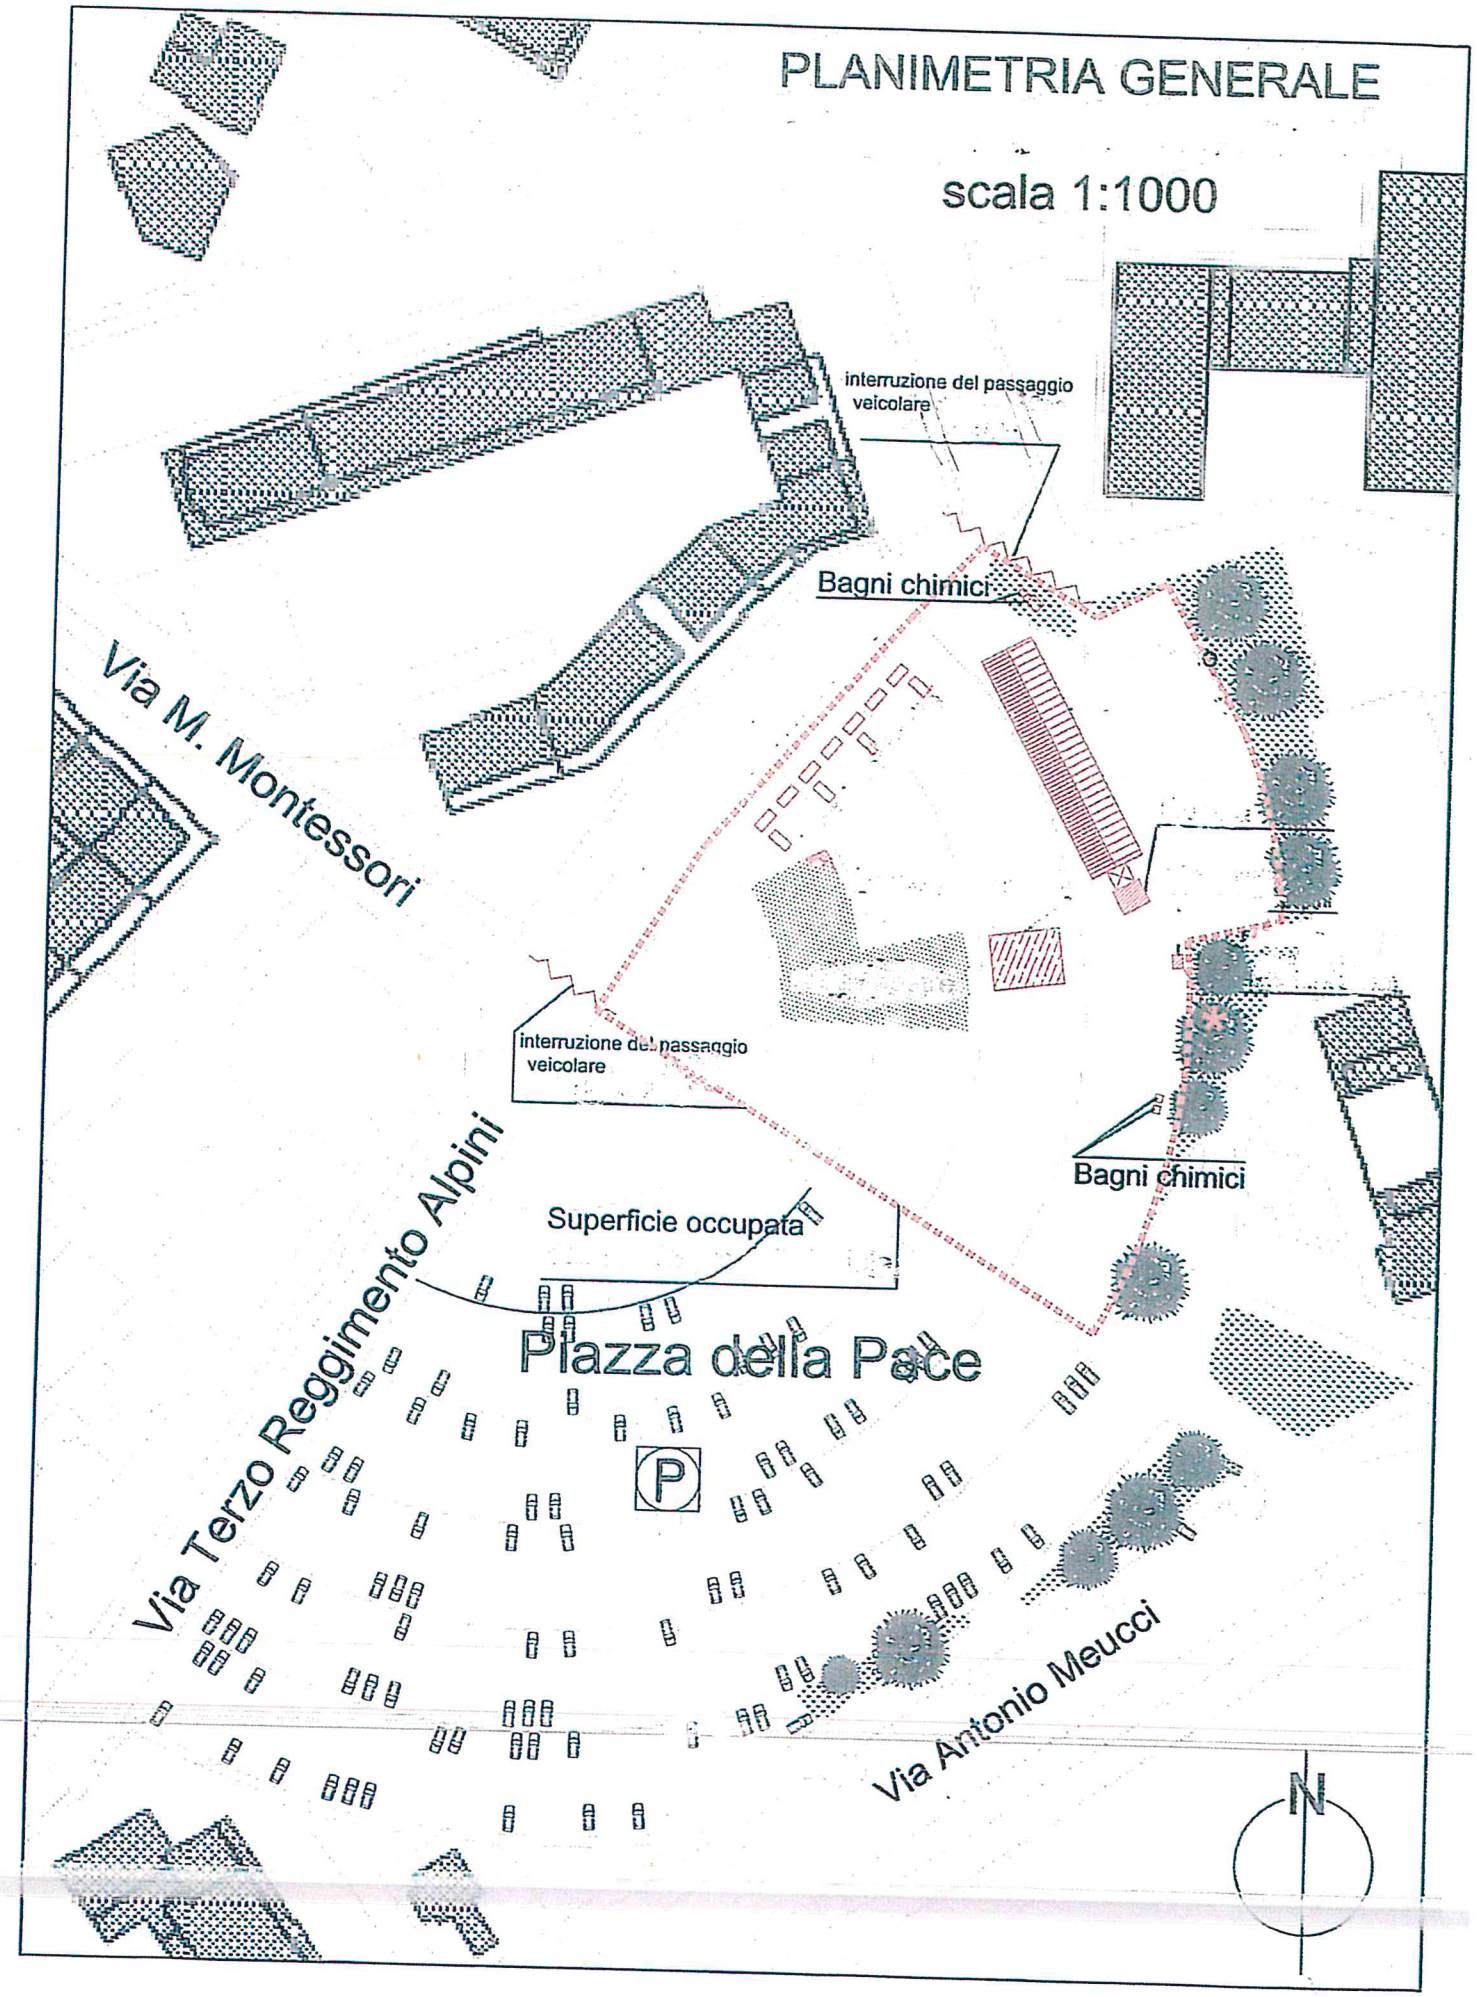
scala 1:1000