

**1780 – 2017**

**I 237 anni del nostro Cimitero Comunale. Dal nucleo originario all'attuale composizione.**


**A cura di Paolo Guglielmi**



# Collocazione del Cimitero Comunale di Orbassano




# L'evoluzione nella storia delle sepolture

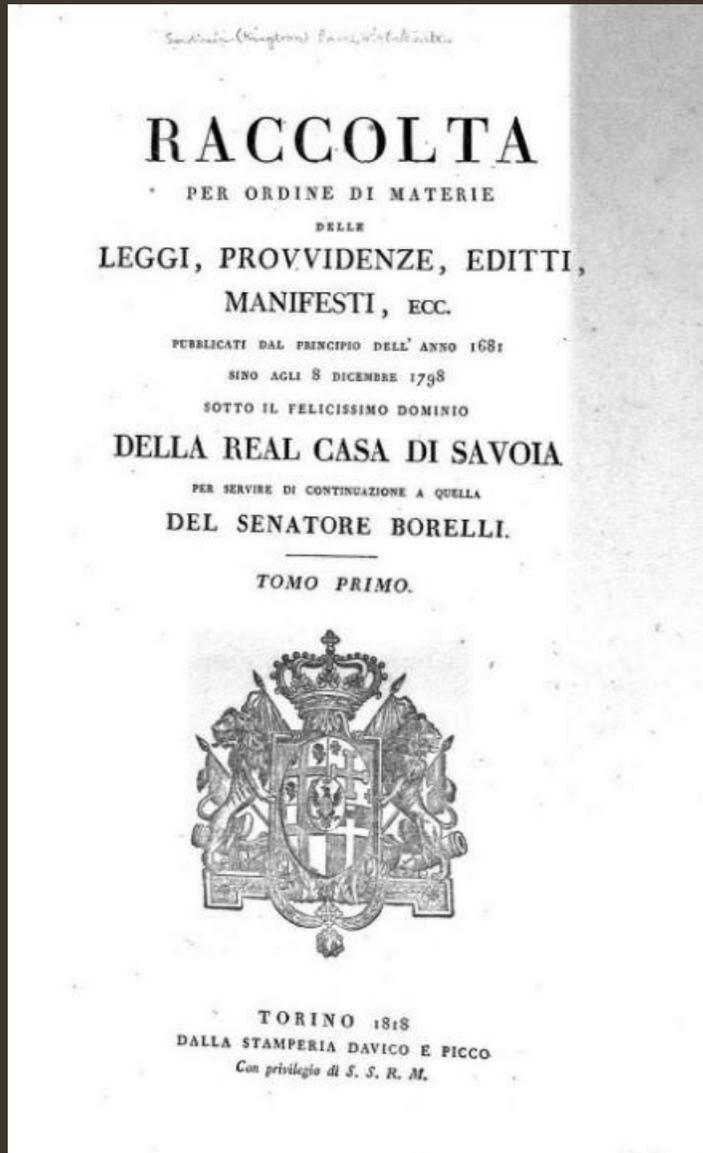

- Impero Romano: sepolture e cremazioni al di fuori delle mura
- Prima della metà del '700 all'interno dei centri abitati
- 1765: il parlamento di Parigi vieta la sepoltura all'interno dei centri abitati
- 1777: Regia Patente di Regolamento per le Sepolture (Solo per Torino)



*Tippo dimostrativo*

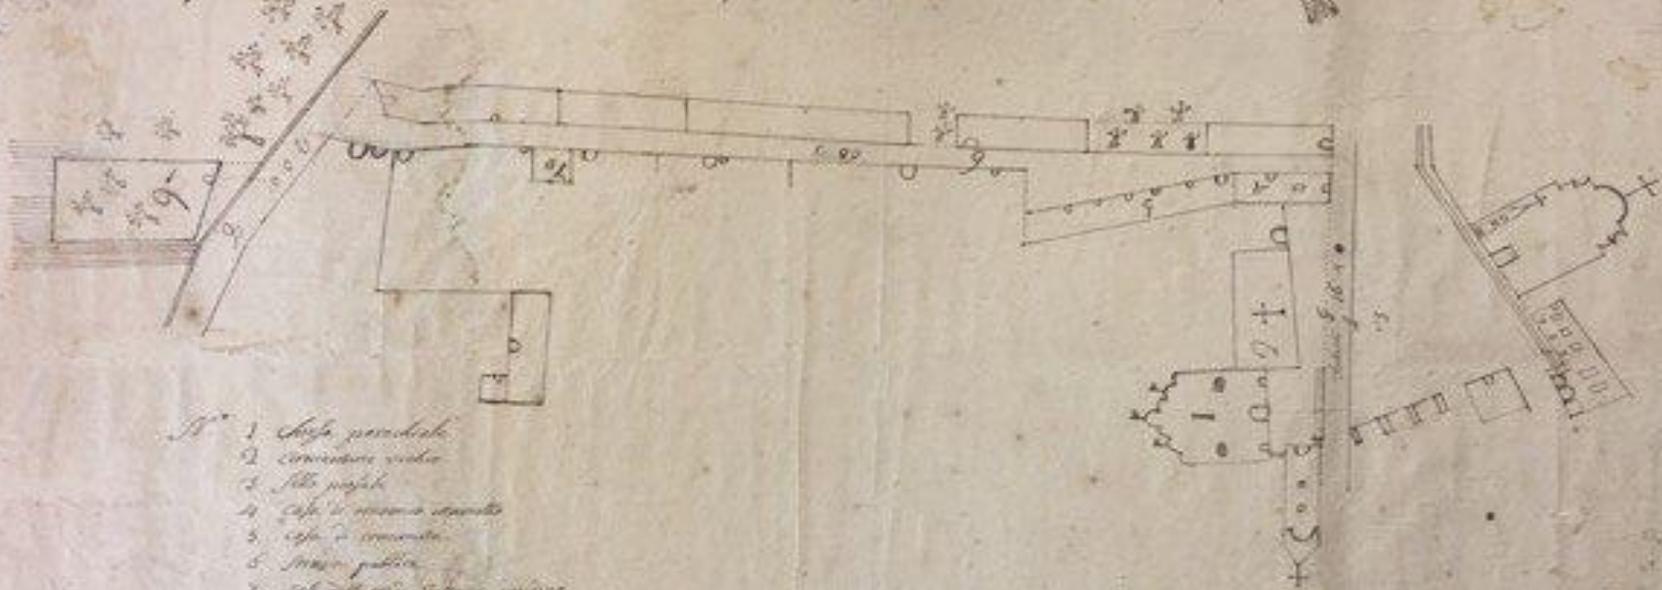

- N<sup>o</sup> 1 Chiesa parrocchiale  
2 Convento vecchio  
3 Sala pubblica  
4 Casa di misericordia  
5 Casa di misericordia  
6 Piazza pubblica  
7 Casa dell'ordine S. Agostino  
8 Piazza pubblica  
9 Convento nuovo

Orbassano li 2 agosto



1780-

Giò Ignazio Bertone all'ist. Piazzi



“Tippo dimostrativo per il nuovo cimitero”


2 agosto 1780

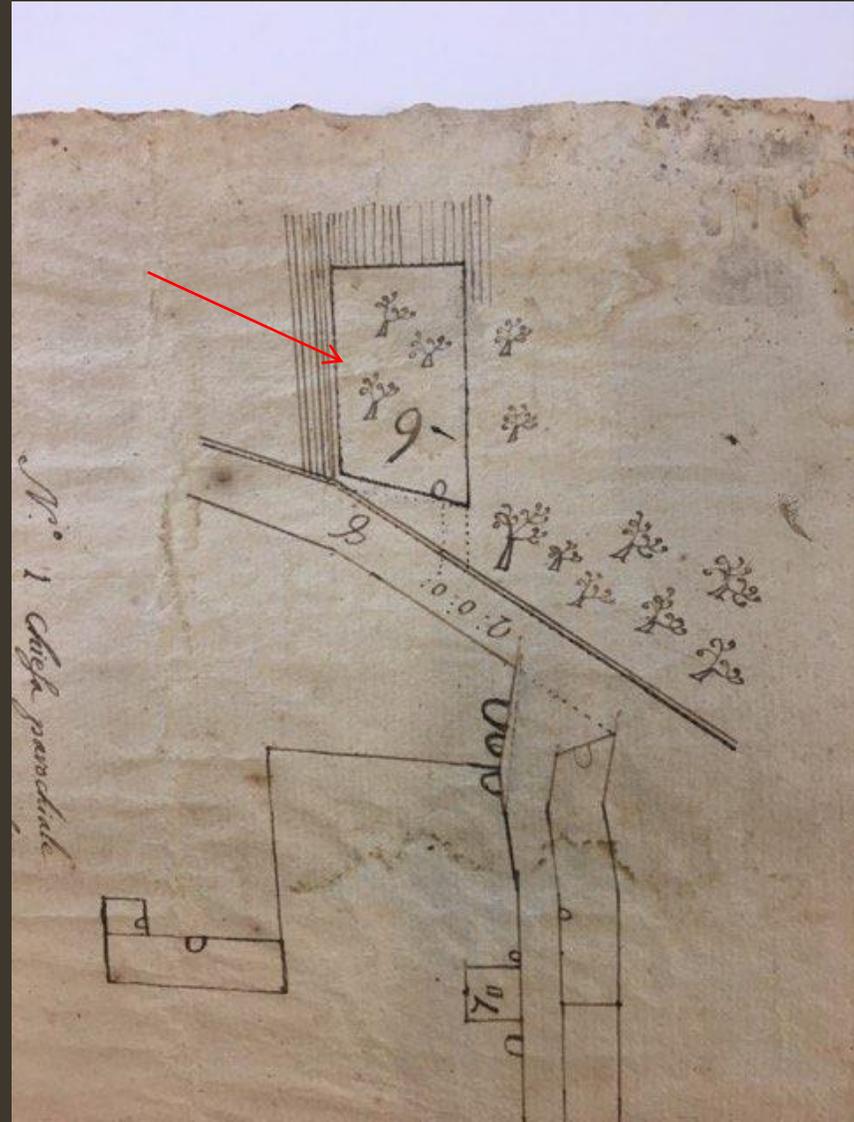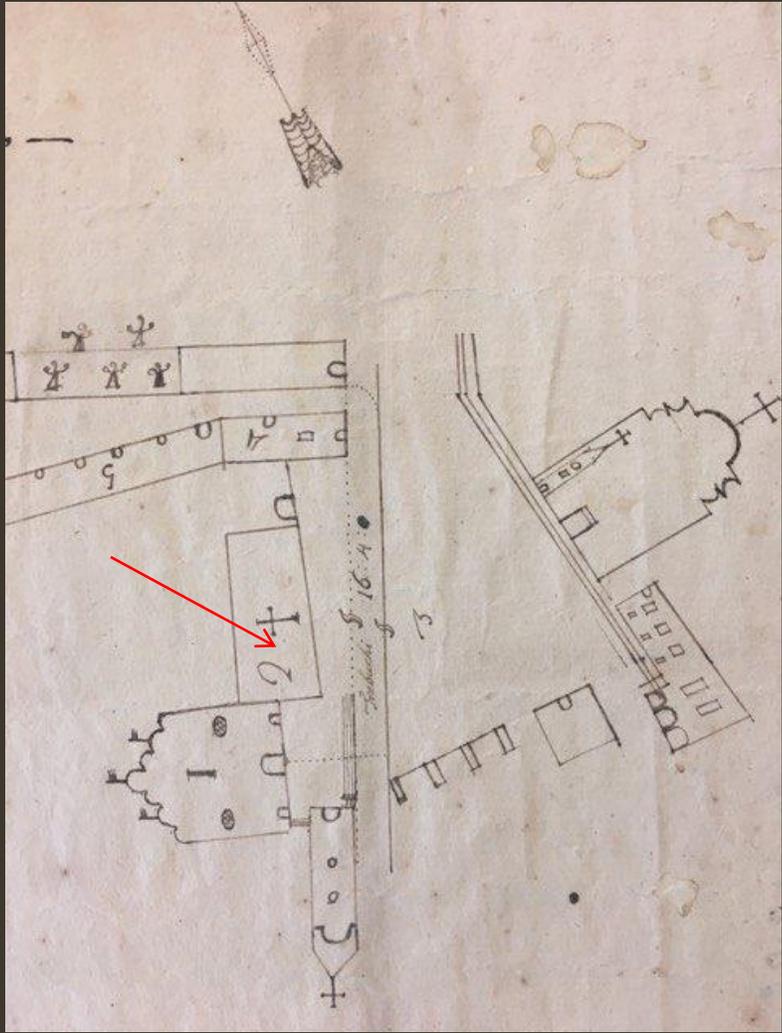


## Il nucleo originario del Cimitero di Orbassano 1780



## Il primo ampliamento (1884-1888)

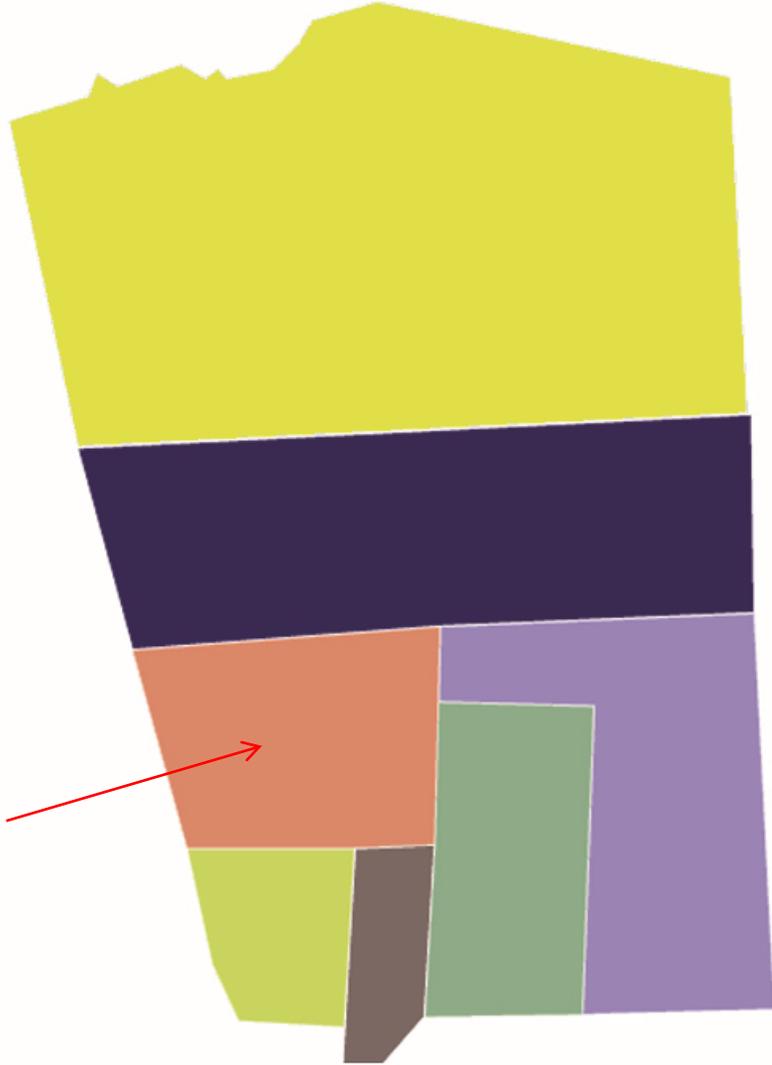

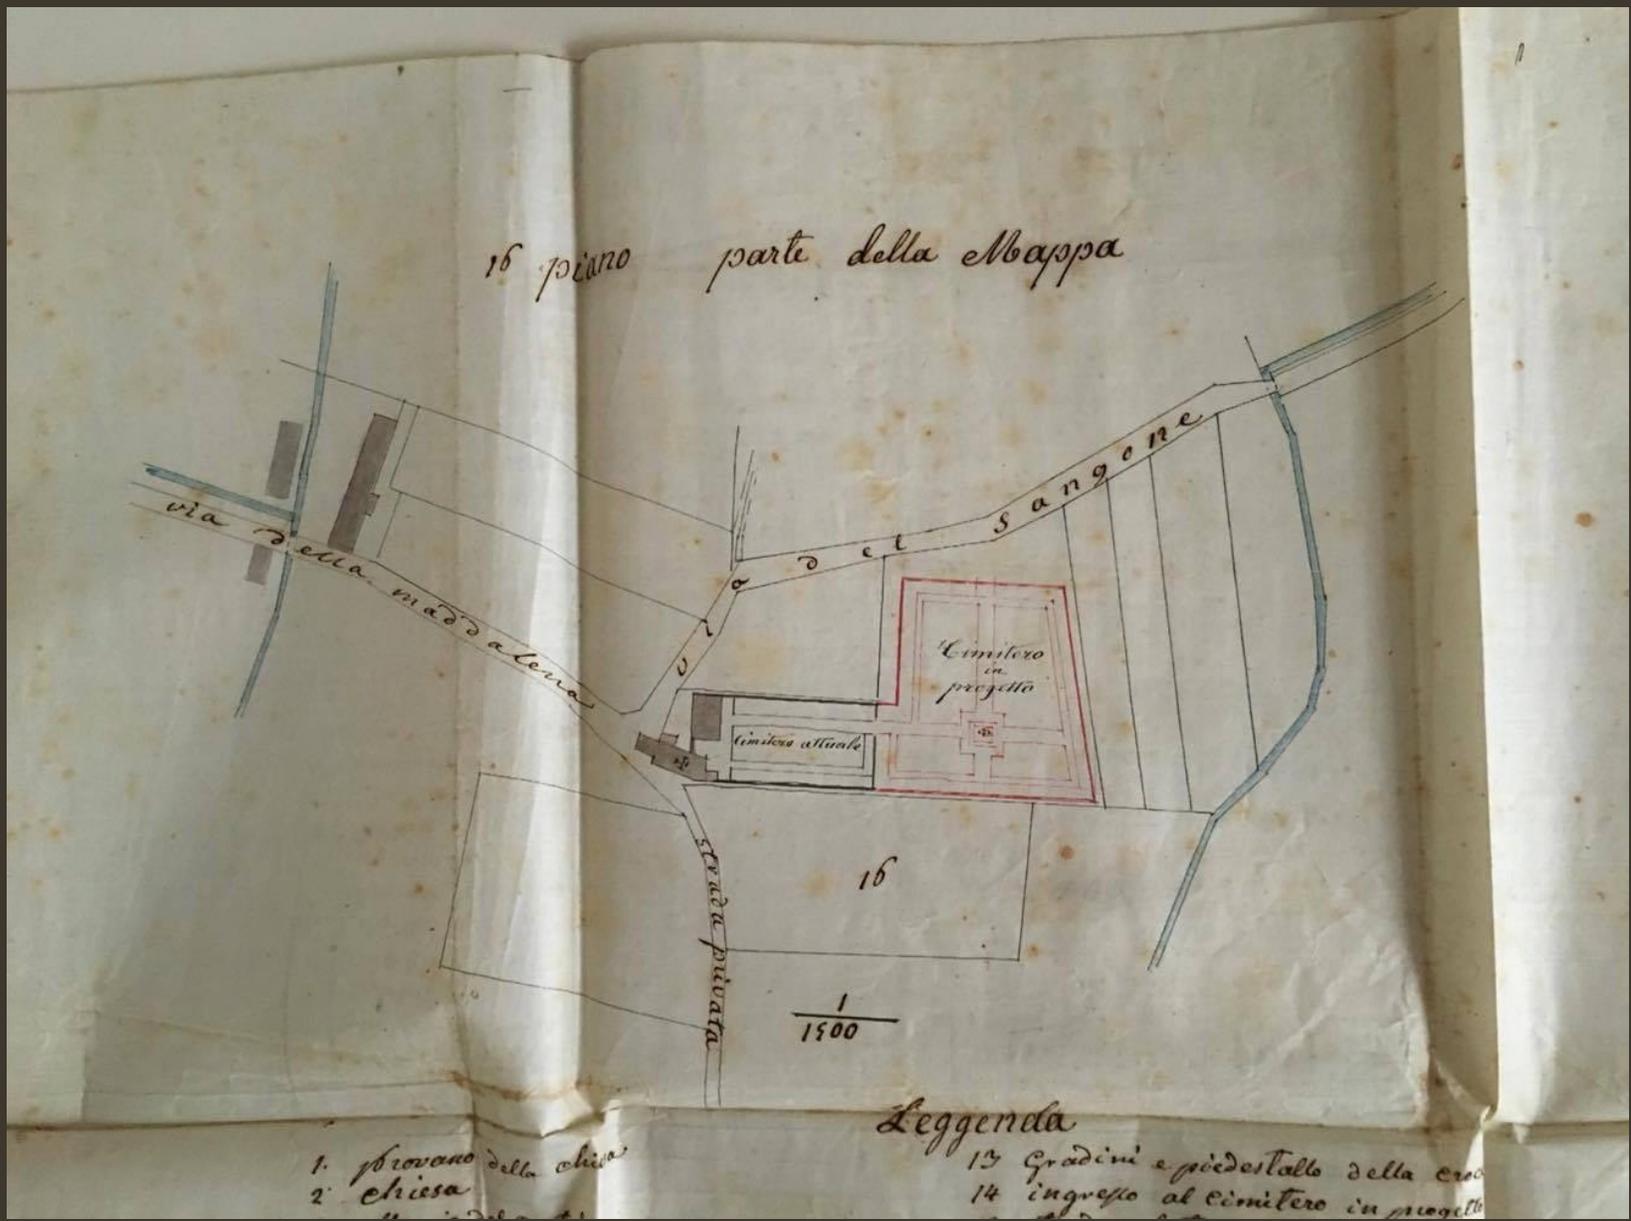

Progetto dell'arch.  
Giuseppe Simonetti

- Deliberato nell' aprile 1885
- Inizio lavori ottobre 1885
- Inaugurato l'8 settembre 1888

## Il secondo ampliamento (1884-1888)





- **Deliberato nell' marzo 1938**
- **Inizio lavori giugno 1938**
- **Inaugurato il 3 novembre 1938**
- **Oltre che l'ampliamento, l'intervento prevedeva la demolizione della vecchia casa del custode e la costruzione di una nuova abitazione**













## Il terzo ampliamento (1960-1962)

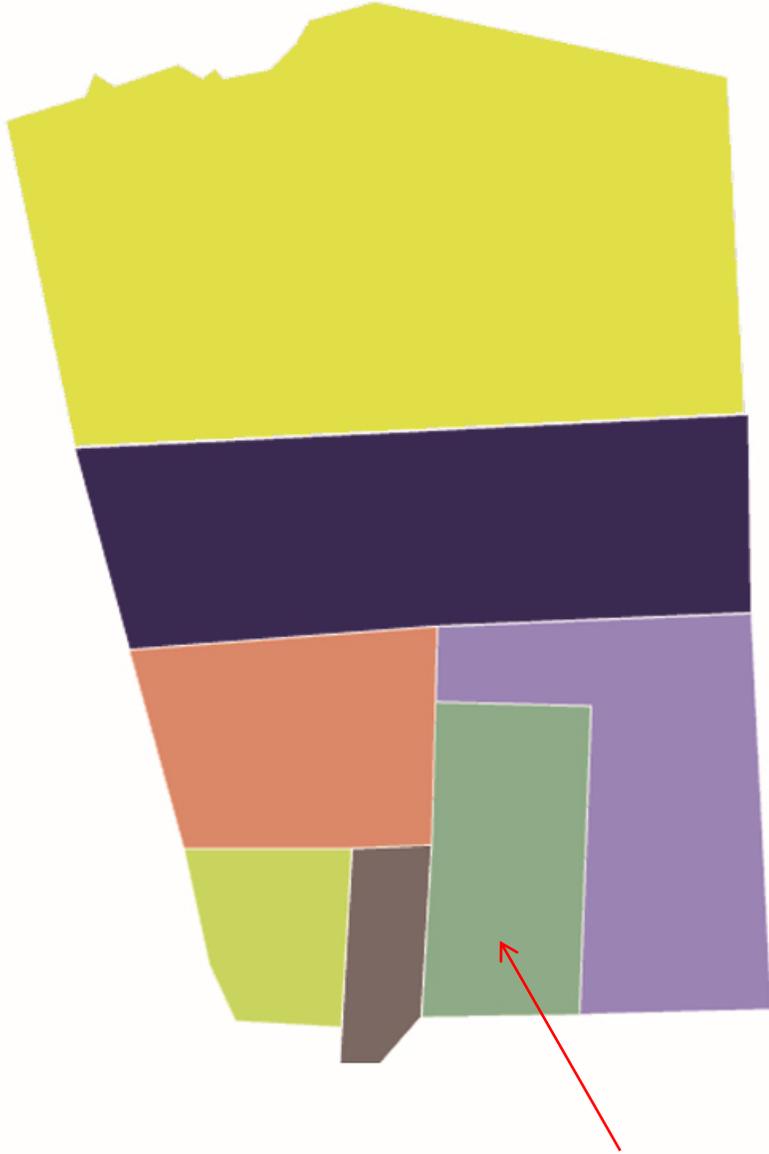

## Il quarto ampliamento (1972-1974)\_ I fase

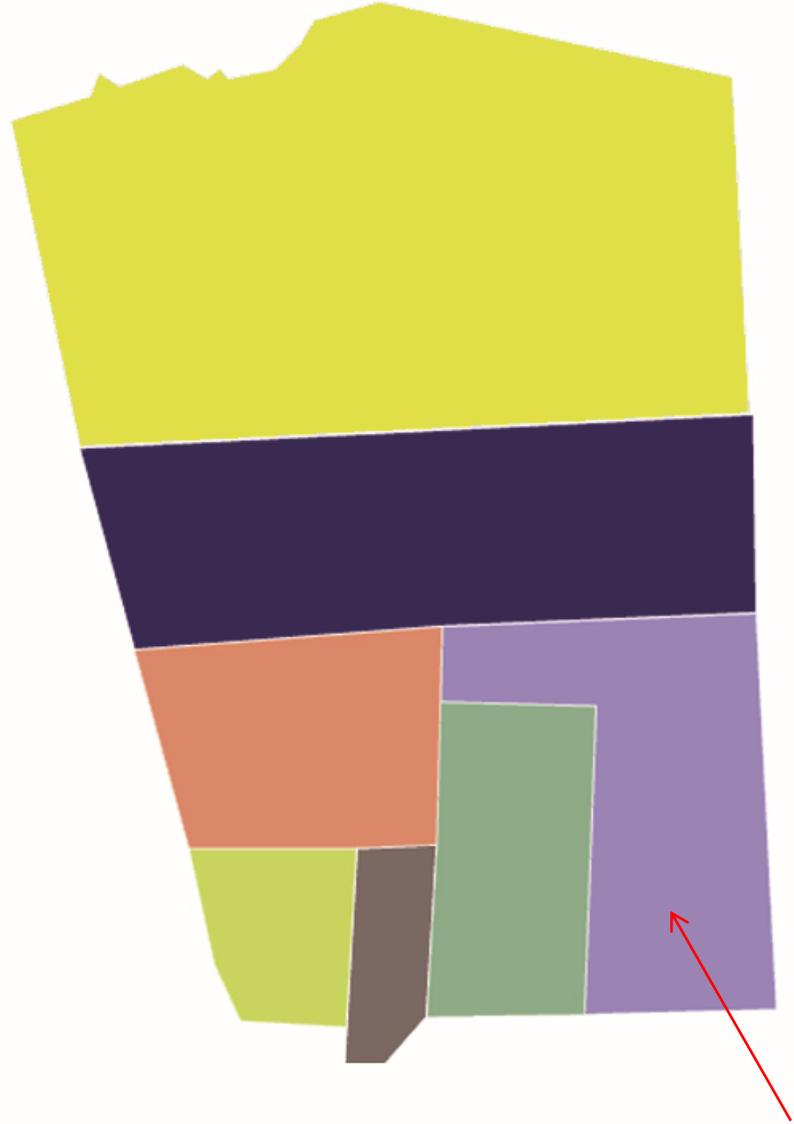

PLANIMETRIA DELLA ZONA  
PER FUTURI AMPLIAMENTI E VIABILITÀ  
SCALA: 1/1250

A. ALLINEAMENTO DEFINITIVO  
B. " " "  
C. " " "  
D, E. ALLINEAMENTI PROVVISORI

ZONA DI AMPLIAMENTO

I FASE DI AMPLIAMENTO

STRADA ATTUALE


II FASE DI  
AMPLIAMENTO

- Il progetto, redatto dall'ufficio tecnico, venne approvato dal Consiglio la sera del 17 Marzo 1972.


- Il costo ammontò a lire 16.120.000, utilizzando il denaro ricavato dalla vendita dei loculi dell'ampliamento precedente.

- Individuata la ditta (EDILSA), i lavori poterono così partire, per concludersi nell'agosto del 1974.

## Il quarto ampliamento (1974-1979)\_ Il fase

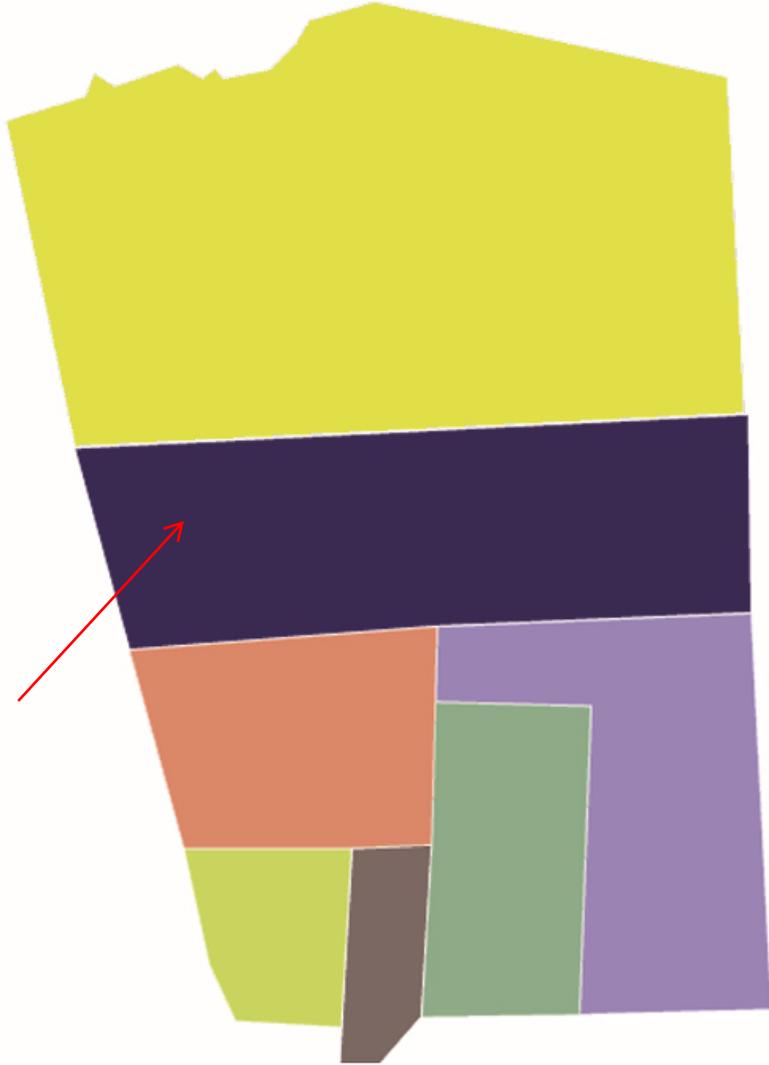


## L'ultimo ampliamento (2006-...)

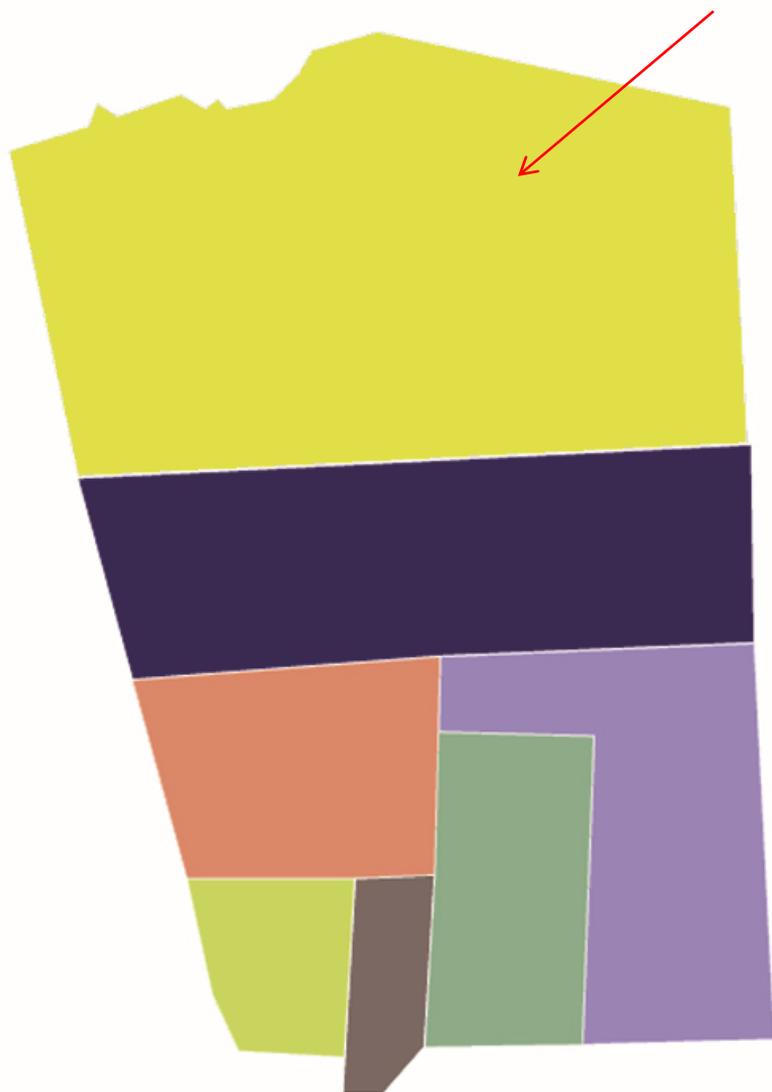





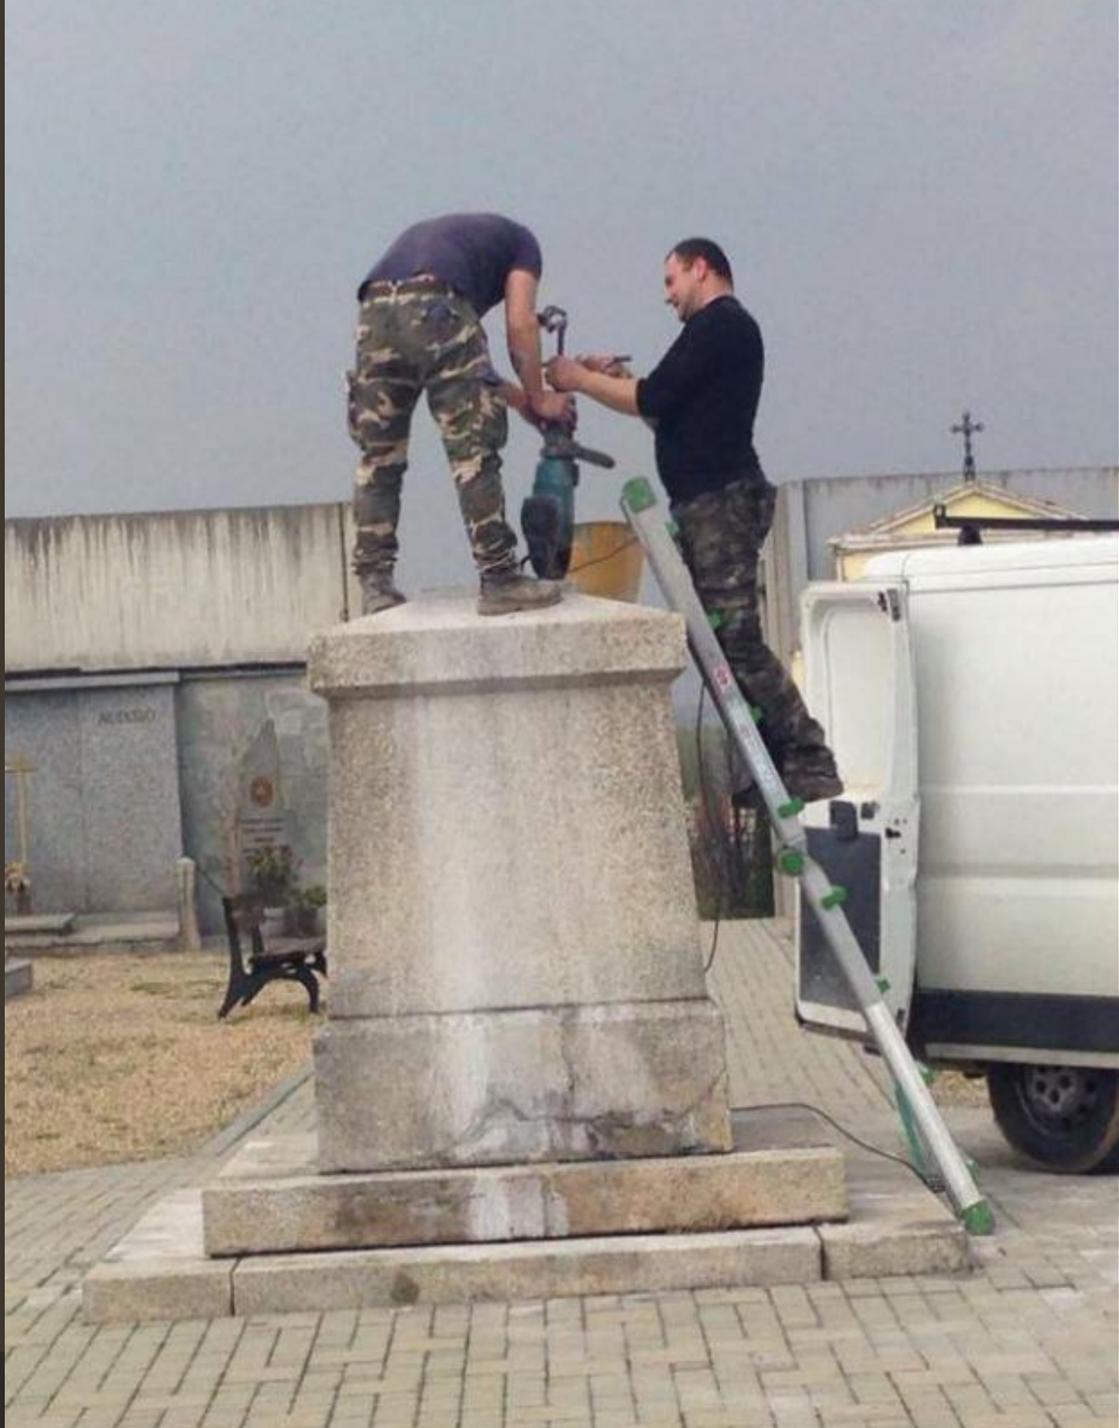

Blocco A  
2007



Blocco F  
2012

Blocco G  
2017



