



SEZIONE 2-2

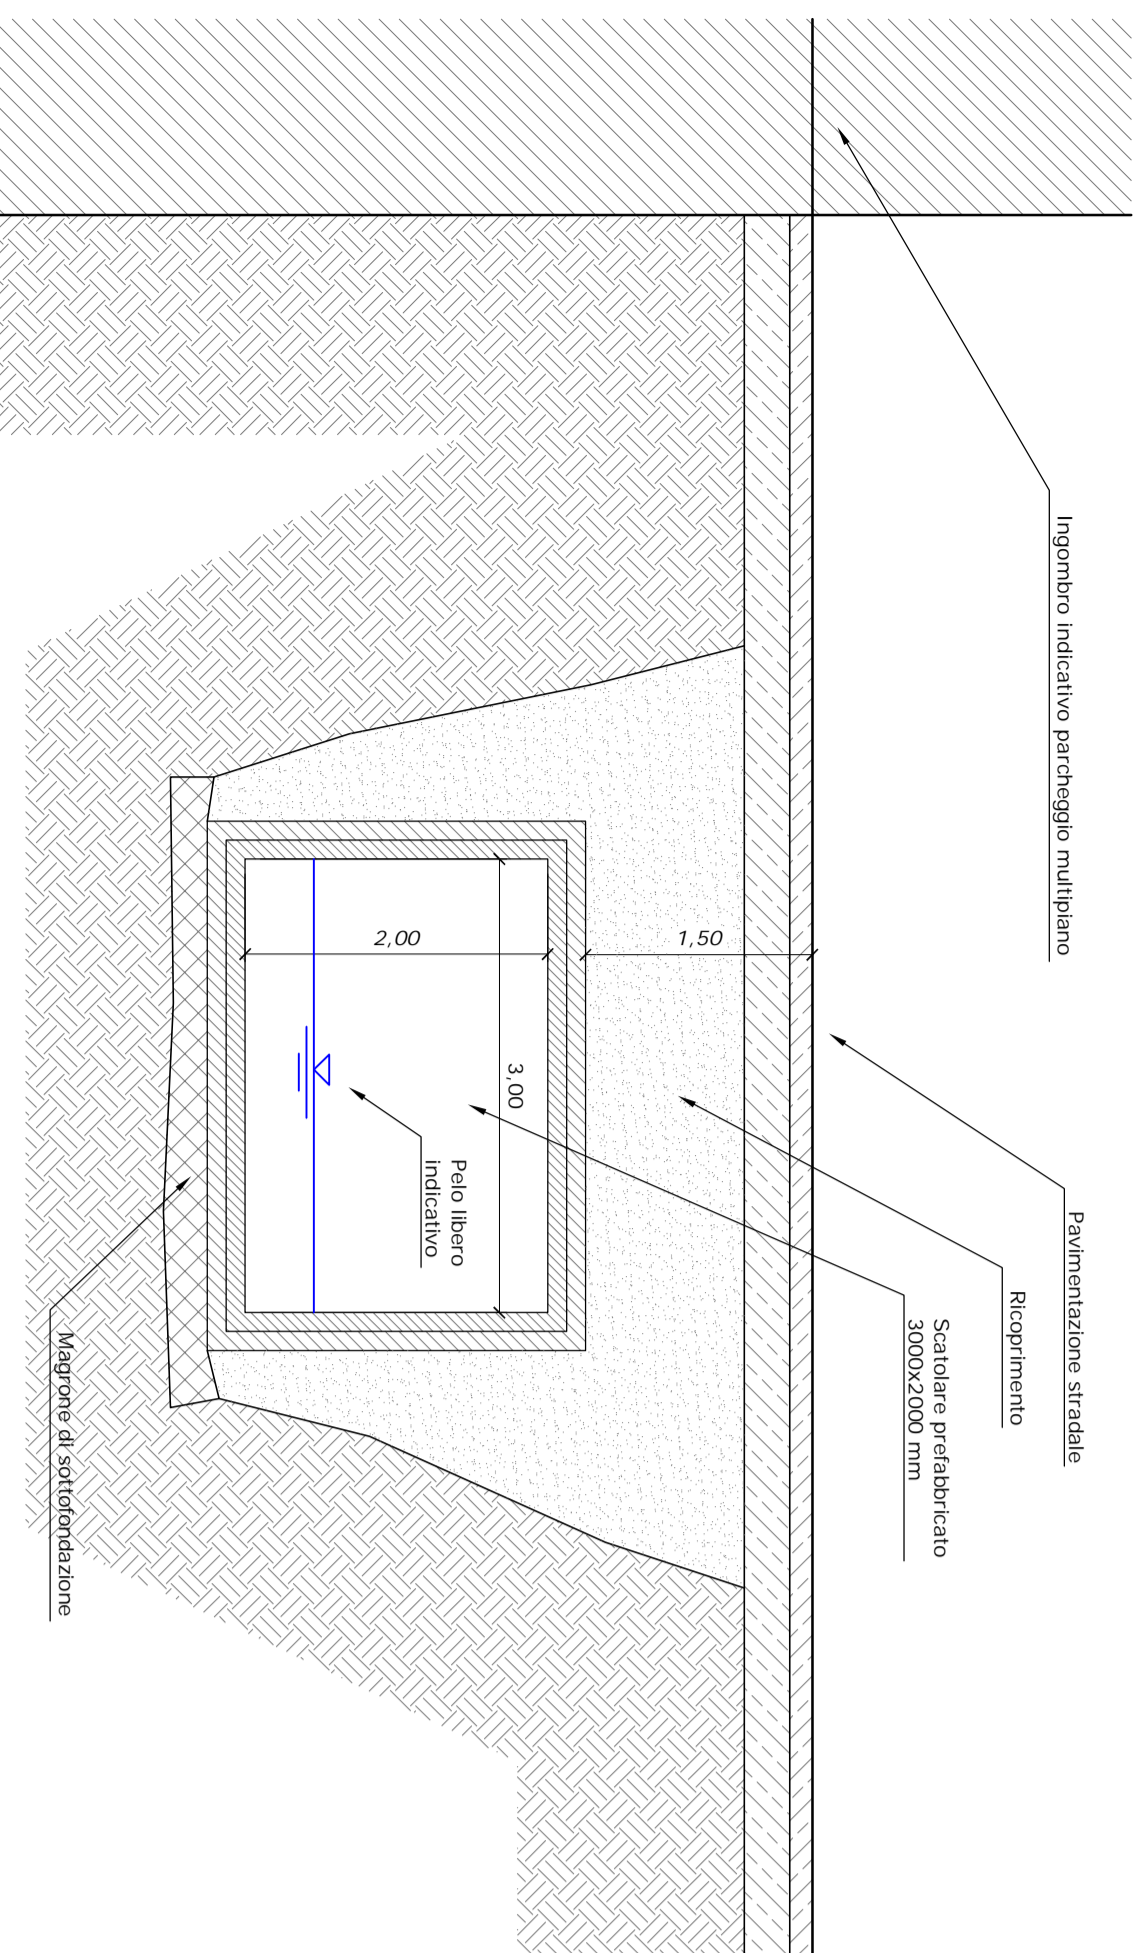

SEZIONE 3-3

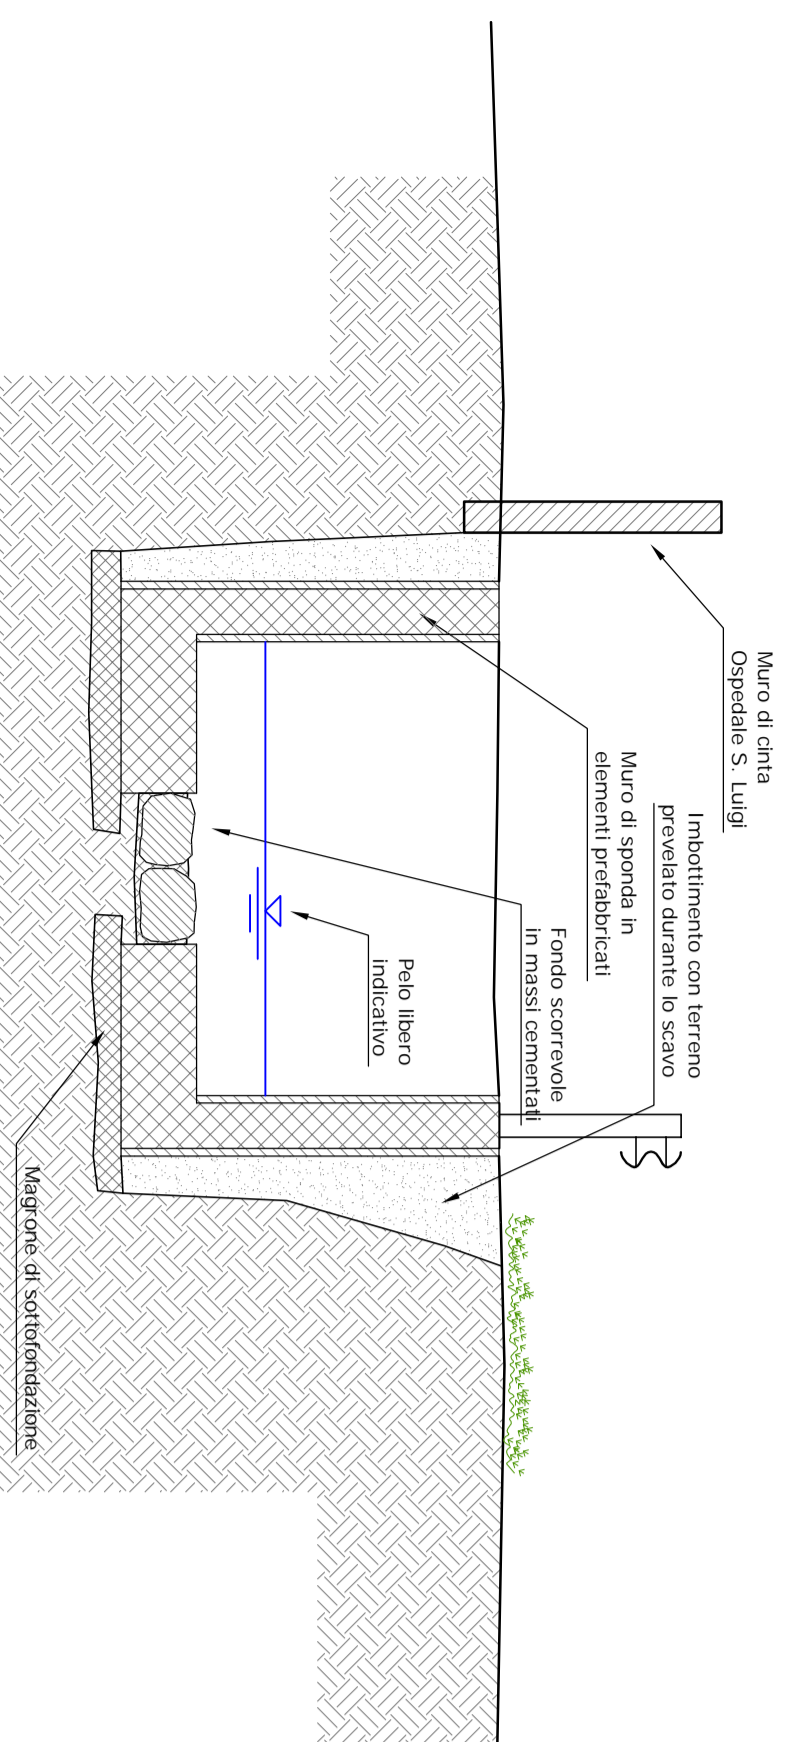

Scala 1:50

Scala 1:100

Committente:

Regione Piemonte
COMUNE DI ORBASSANO
 PROVINCIA DI TORINO

Oggetto:

Varianze strutturale n. 19
 Approfondimento idraulico dell'area circostante la nuova zona
 14.3.5 di PRGC - Parcheggio FM5

SEZIONI TIPO - PARTICOLARI COSTRUTTIVI

Identificazione elaborato	Ambito	Tipologia	Commessa	n° elaborato	SCALA:
PRSI-790-2.3	PR	S	I	790	valle
					DATA:
					elaborato 2011
				3	

Dati Progettisti:

Studio ANSELMO Associati
 Via Vittorio Emanuele n° 33
 00123 CHIERI (CI) 07172923
 Tel. 011 94122333
 e-mail: info@anselmossociati.it

Ing. Virgilio Anselmo
 For. Fulvio Anselmo
 Collaboratori:
 Ing. Donato Vitore

Rev. Redatto Ing. D. Vianello
 Controllo Ing. V. Anselmo
 Approvato Ing. V. Anselmo
 Data 02/11

Timbri e Firme

Rev.	Redatto	Controllo	Approvato	Data	Timbri e Firme
0	Ing. D. Vianello	Ing. V. Anselmo	Ing. V. Anselmo	02/11	

Il Responsabile del procedimento:

Firma

