REGIONE PIEMONTE — PROVINCIA DI TORINO

COMUNE DI ORBASSANO

PIANO ESECUTIVO CONVENZIONATO DI LIBERA INIZIATIVA PER INSEDIAMENTI RESIDENZIALI AREE DI P.R.G.C. 1.30.2 - 1.30.1

PROPRIETA'

Morabito Giuseppe C.F. MRB GPP 68H14 L219R
Via Einaudi, 36 -10040 Rivalta di Torino (To)

La Margherita S.r.l. P.IVA 03956060010
Strada Orbassano, 47 -10040 Volvera (To)

LA MARGHERITA srl
Sede Amministrativa:
Str. Orbassano, 47
10040 VOLVERA (TO)
P. IVA e Codice Fiscale 05000080018

PROGETTO ARCHITETTONICO

Emanuela Crovella_architetto
via municipio, 19/bis - 10099 san mauro t.se (To) - italy
tel +39 011 8221473
fax +39 011 8221473
c.f. CRVMNL75H66L219R
p.iva. 08215670016
e mail: e.crovella@gmail.com

Carlo Pognante_geometra
via 3° Reggimento Alpini, 9 - 10043 orbassano (TO), italy
tel +39 011 9031908
c.f. PGNCRL48L31B216S
e mail: c.pognante@libero.it

OGGETTO PIANTE, PROSPETTI E SEZIONI IN PROGETTO — SCALA: 1:200

REV	MODIFICHE	DATA
0	EMISSIONE	Mar 2012
1	EMISSIONE	Lug 2012
2	EMISSIONE	Set 2012
3	EMISSIONE	Dic 2012
4		

TAV. 2.iii

PROSPETTO TIPO NORD OVEST scala 1:200

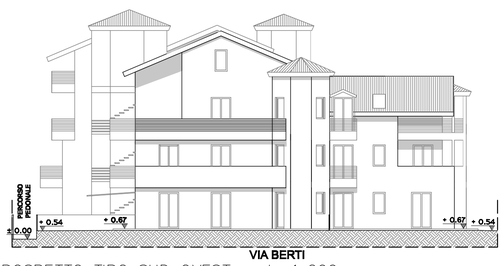

PROSPETTO TIPO SUD OVEST scala 1:200

PROSPETTO TIPO SUD EST scala 1:200

PROSPETTO TIPO NORD EST scala 1:200

SEZIONE B–B scala 1:200

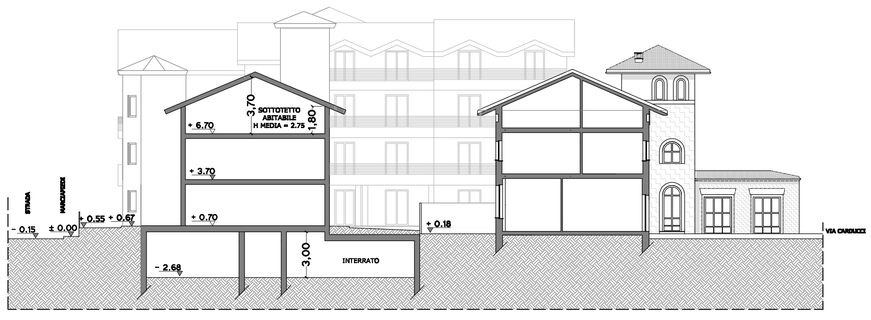

SEZIONE D–D scala 1:200

PIANTA PIANO TERRA scala 1:200

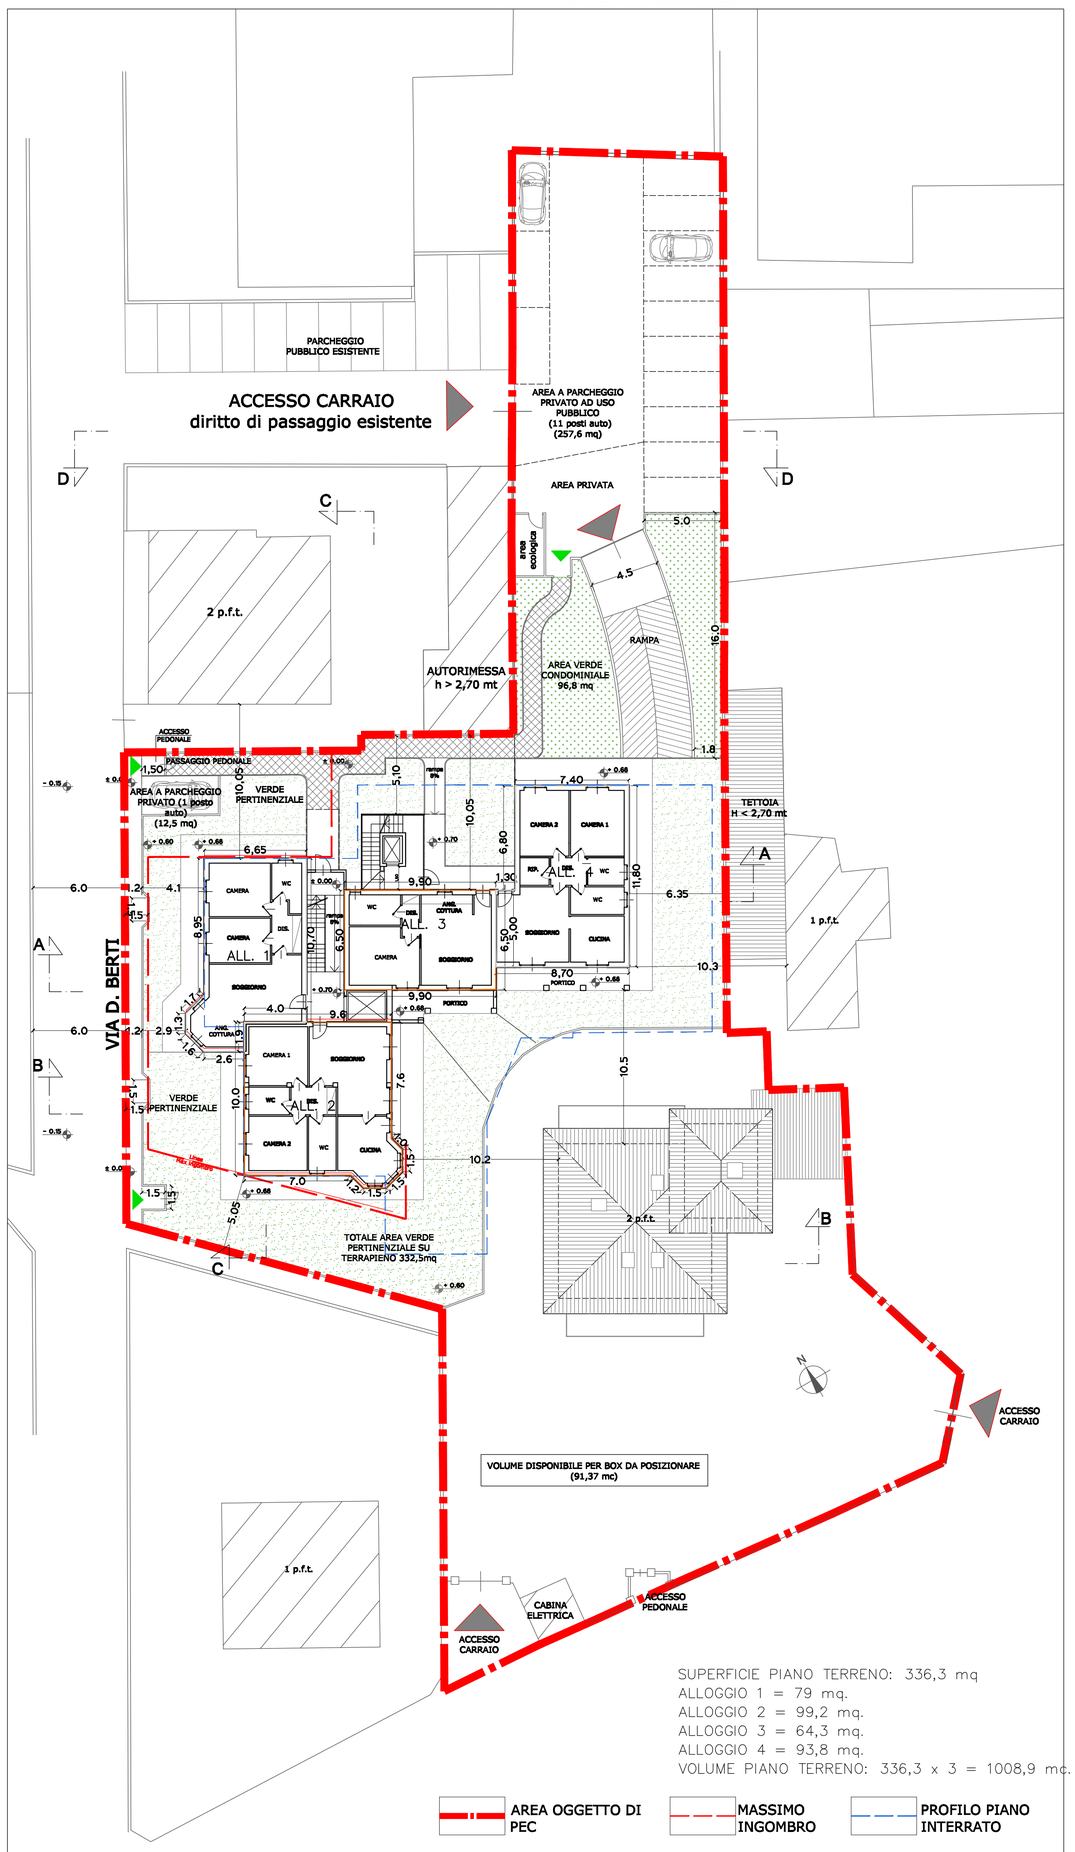

SUPERFICIE PIANO TERRENO: 336,3 mq
ALLOGGIO 1 = 79 mq.
ALLOGGIO 2 = 99,2 mq.
ALLOGGIO 3 = 64,3 mq.
ALLOGGIO 4 = 93,8 mq.
VOLUME PIANO TERRENO: 336,3 x 3 = 1008,9 mc.

N.B. 1) LE PIANTE DEI VARI PIANI SONO INDICATIVE. IN SEDE DI RICHIESTA DI P.d.C. SARANNO PRESENTATI I PROGETTI ESECUTIVI

PIANTA PIANO INTERRATO scala 1:200

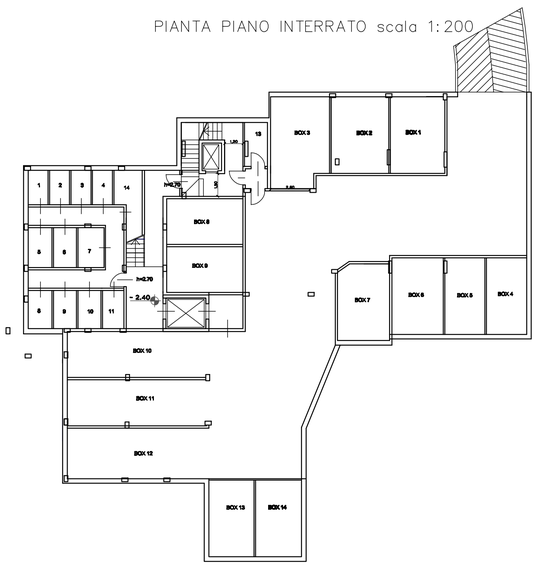

PIANTA PIANO PRIMO scala 1:200

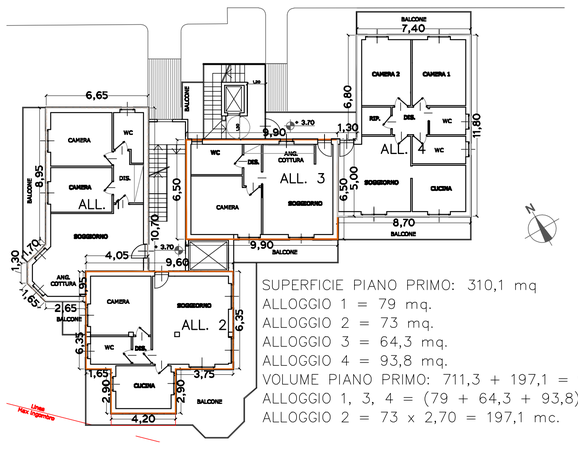

SUPERFICIE PIANO PRIMO: 310,1 mq
ALLOGGIO 1 = 79 mq.
ALLOGGIO 2 = 73 mq.
ALLOGGIO 3 = 64,3 mq.
ALLOGGIO 4 = 93,8 mq.
VOLUME PIANO PRIMO: 711,3 + 197,1 = 908,4 mc.
ALLOGGIO 1, 3, 4 = (79 + 64,3 + 93,8) x 3 = 711,3
ALLOGGIO 2 = 73 x 2,70 = 197,1 mc.

PIANTA PIANO SECONDO scala 1:200

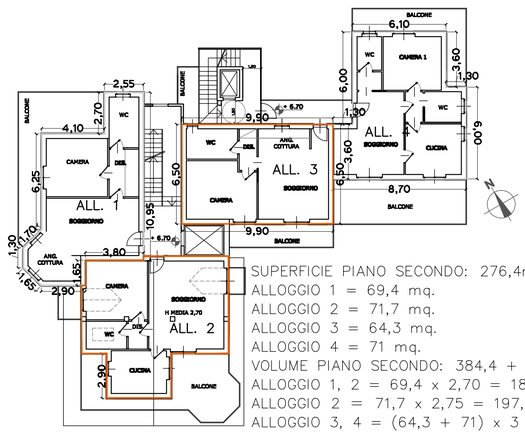

SUPERFICIE PIANO SECONDO: 276,4mq
ALLOGGIO 1 = 69,4 mq.
ALLOGGIO 2 = 71,7 mq.
ALLOGGIO 3 = 64,3 mq.
ALLOGGIO 4 = 71 mq.
VOLUME PIANO SECONDO: 384,4 + 405,9 =790,3 mc.
ALLOGGIO 1, 2 = 69,4 x 2,70 = 187,3 mc.
ALLOGGIO 2 = 71,7 x 2,75 = 197,1 mc.
ALLOGGIO 3, 4 = (64,3 + 71) x 3 = 405,9mc.

PIANTA PIANO TERZO scala 1:200

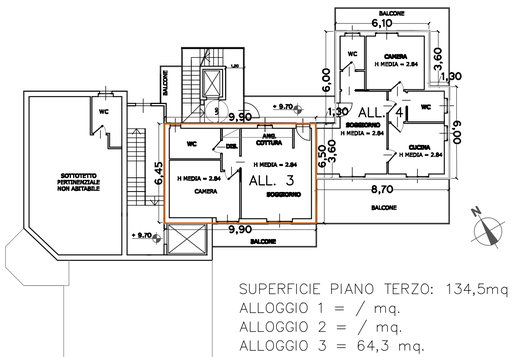

SUPERFICIE PIANO TERZO: 134,5mq
ALLOGGIO 1 = / mq.
ALLOGGIO 2 = / mq.
ALLOGGIO 3 = 64,3 mq.
ALLOGGIO 4 = 71 mq.
VOLUME PIANO TERZO: 135,3 x 2,84 = 384,2 mc.

SUPERFICIE TOTALE = 1057,3 mq.

VOLUME TOTALE = 3091,8 mc < 3127,11 mc

SEZIONE A–A scala 1:200

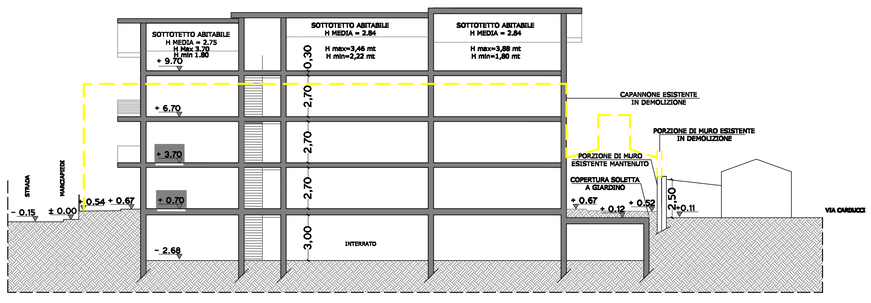

SEZIONE C–C scala 1:200

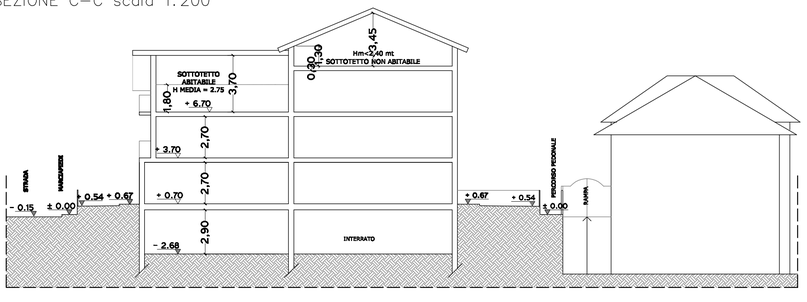
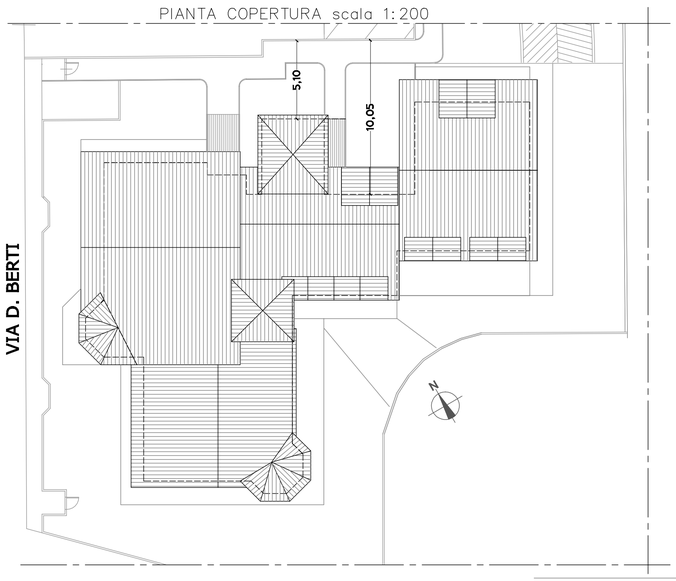
PIANTA COPERTURA scala 1:200