


Centro Storico scala 1:5.000

Legenda

- Area Protette
- Attività Produttive
 - Attività Produttive
- Servizi Pubblici
 - SP1 - Istruzione
 - SP2 - Attrezzature di interesse comune
 - SP3 - Verde, il gioco e lo sport
 - SP4 - Parcheggi al servizio delle residenze
 - SP5 - Servizio delle attività produttive
 - SP6 - SP6, Parcheggi al servizio degli insediamenti direzionali e commerciali
 - SP7 - Attrezzature varie al servizio degli insediamenti direzionali e commerciali
 - SP8 - Attrezzature di interesse generale
 - ST - Impianti ed attrezzature tecnologiche
 - Ospedale San Luigi
- Cartografia di Base
 - Confine Centro Storico
 - Confine Comunale
 - Confini Comunali contermini
 - Fiume Sangone
 - A - Autostrade
 - C - Extraurbane secondarie
 - Viabilità in Progetto o da Potenziare
 - Strade locali
 - Strade in Progetto

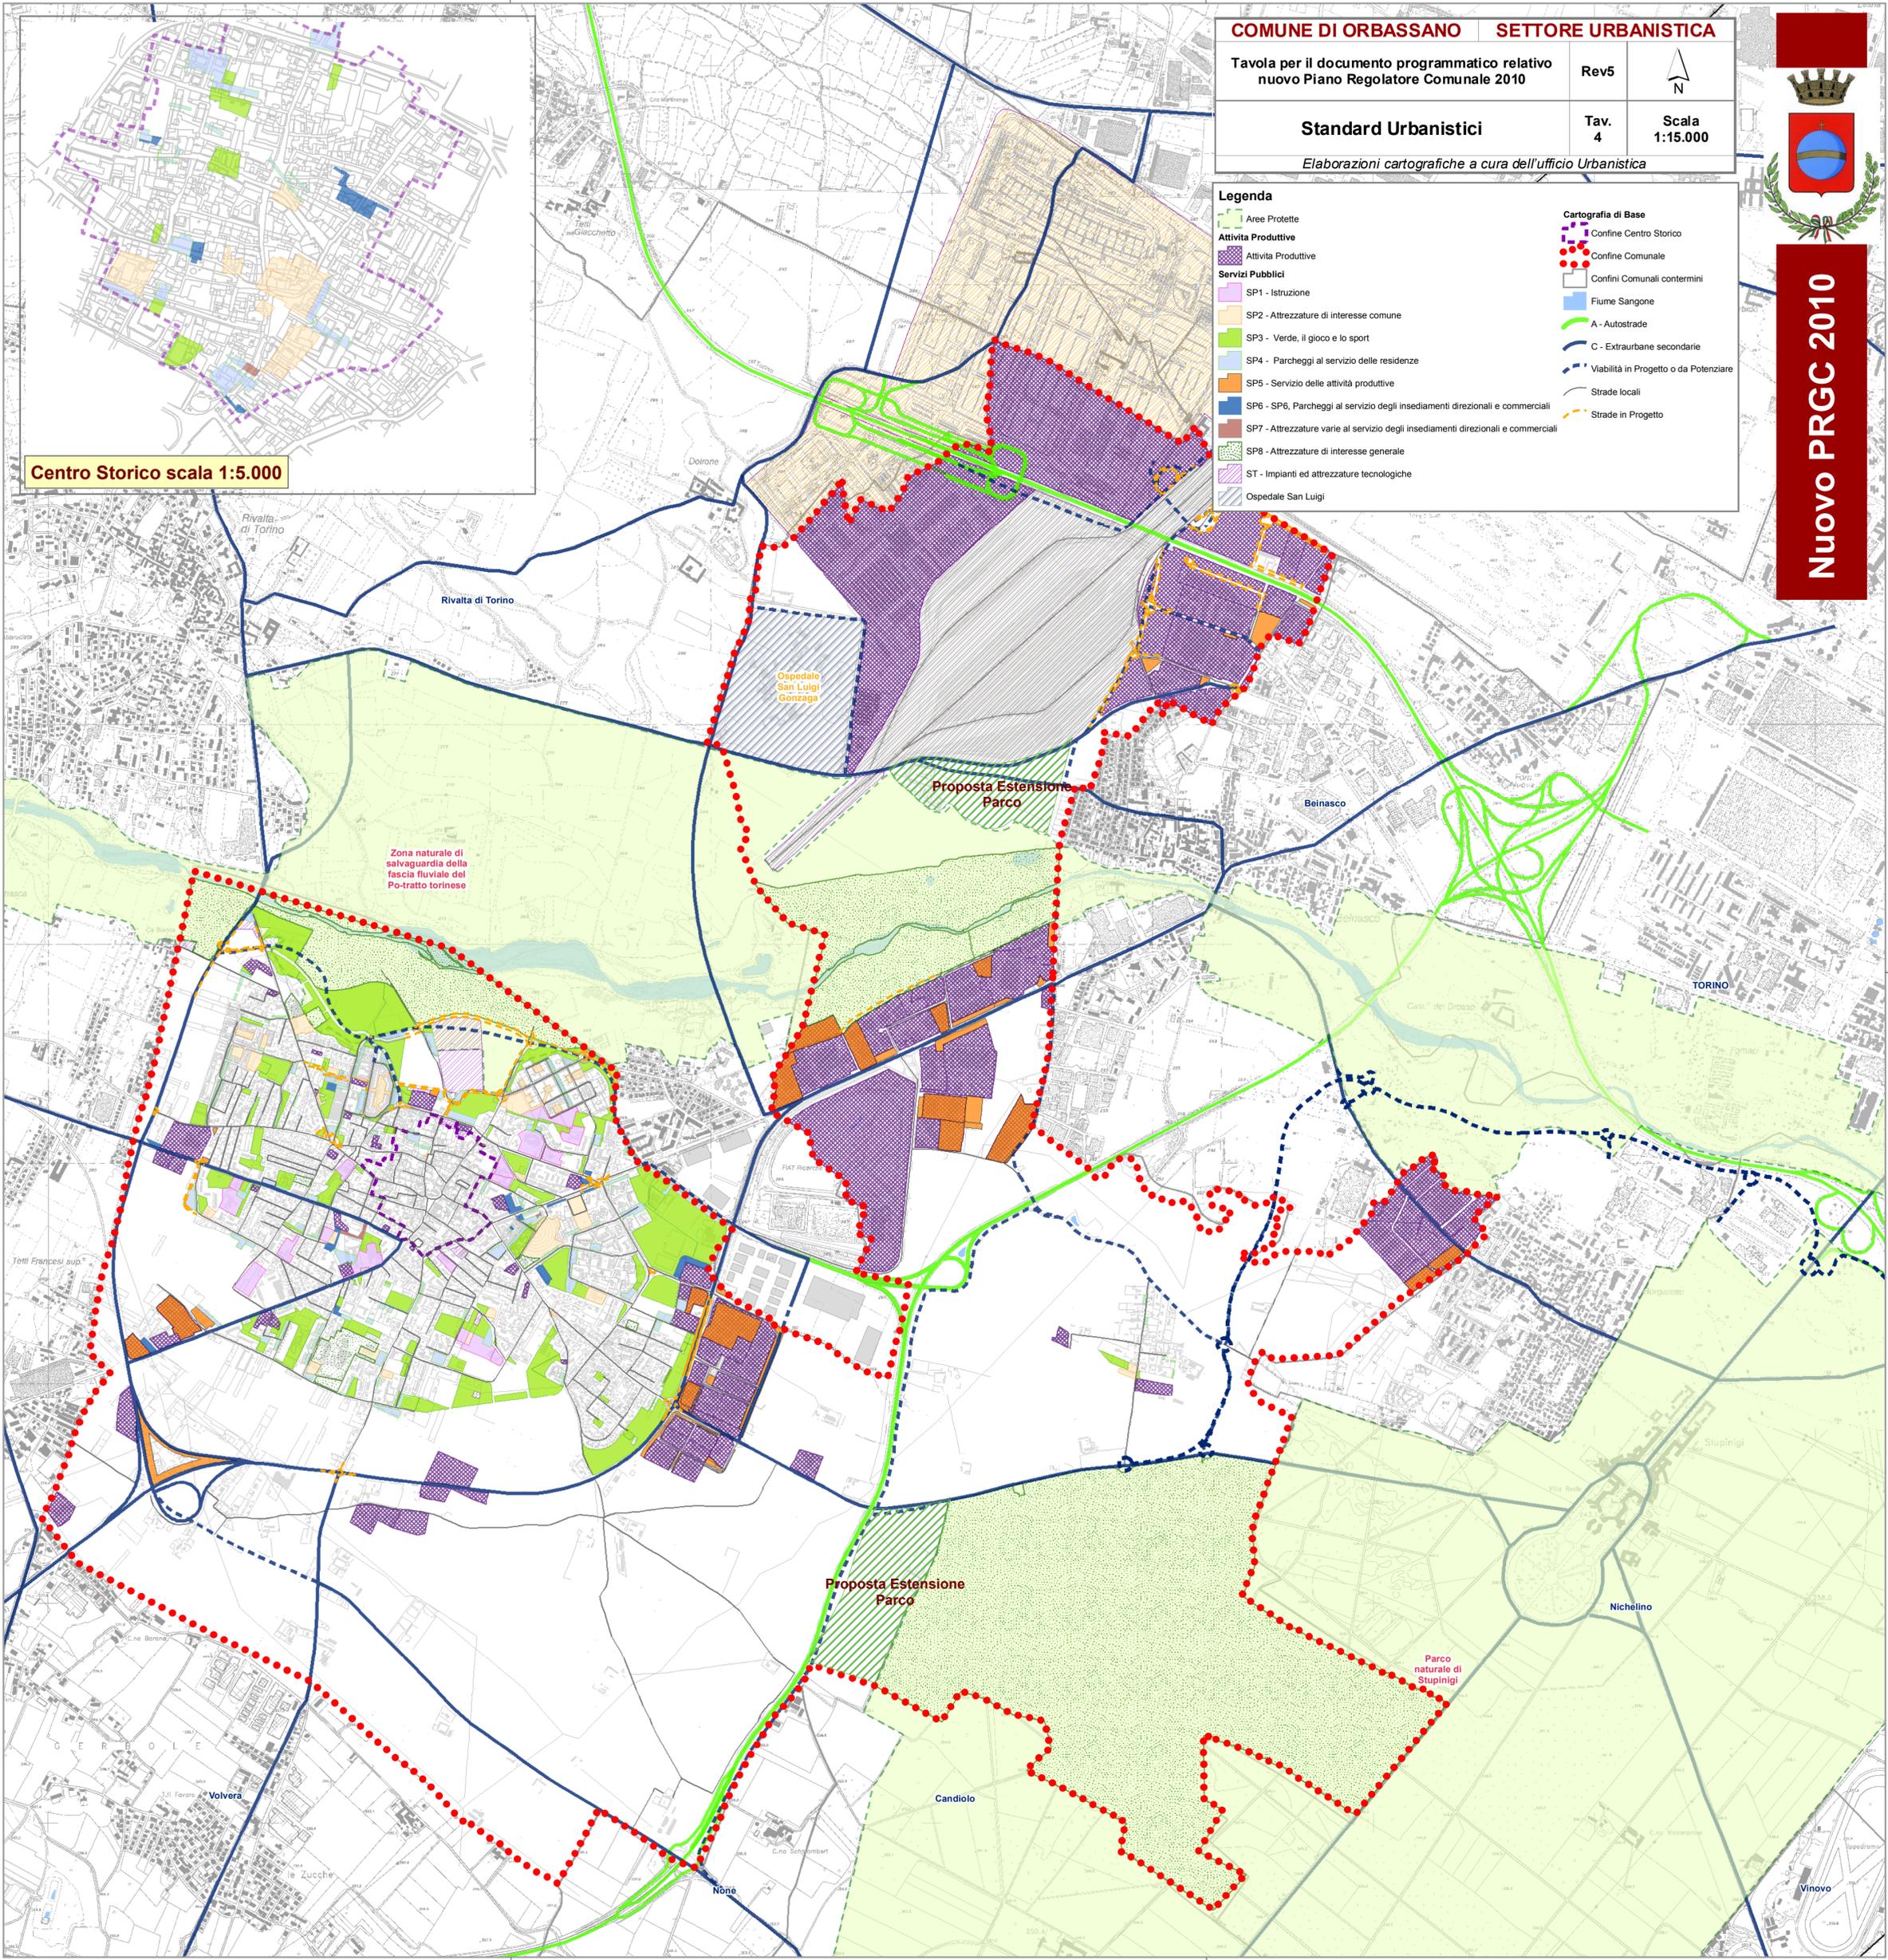

Zona naturale di salvaguardia della fascia fluviale del Po-tratto torinese

Proposta Estensione Parco

Proposta Estensione Parco

Parco naturale di Stupinigi

Vinovo