



CITTA' DI ORBASSANO (TO)

INTERVENTO IN OGGETTO:

Progetto esecutivo per la costruzione della batteria di loculi G nell' ampliamento del Cimitero Comunale

TIPOLOGIA DI INTERVENTO:

Nuova Costruzione

COMMITTENTE:

Comune di Orbassano - Via Circonvallazione interna n. 5/A - 10043 Orbassano (TO)

PROGETTISTA:

Ing. Leda Piccaluga - STUDIO RPP - Corso Correnti n.37 - 10136 Torino (TO)



OGGETTO: Progetto esecutivo per la costruzione della batteria di loculi G nell'ampliamento del Cimitero Comunale
TITOLO: CANTIERIZZAZIONE, ALLEGATO DEL PIANO DI SICUREZZA

NOME FILE: 13007.R3.SC.003.00_Plan.Can.

RIF. LAVORO	TIPOLOGIA	CATEGORIA	NUMERO	REVISIONE
13007	R3	SC	003	00

REV	DATA	MOTIVO REVISIONE	REDATTO	VERIFICATO	APPROVATO
00	27/06/2014	prima emissione	PICCALUGA	PICCALUGA	PICCALUGA

FOGLI: SCALA:

NON E' PERMESSO CONSEGNARE A TERZI O RIPRODURRE QUESTO DOCUMENTO NE' UTILIZZARE IL CONTENUTO O RENDERLO COMUNQUE NOTO A TERZI SENZA L'AUTORIZZAZIONE DELLO STUDIO R.P.P..OGNI INFRAZIONE COMPORTA IL RISARCIMENTO DEI DANNI SUBITI. E' FATTA RISERVA DI TUTTI I DIRITTI DERIVANTI DA BREVETTI O MODELLI


LEGENDA

- AREA OGGETTO DELL'INTERVENTO
- AREA LOGISTICA
- BARACCHE DI CANTIERE
- CASSETTA DEL PRONTO SOCCORSO
- PERCORSO MEZZI DI CANTIERE
- INGRESSO DI CANTIERE

All'interno dell'area logistica dovranno essere posizionati:

- servizi igienici;
- ufficio di cantiere;
- area stoccaggio materiale;
- area rifiuti con raccolta differenziata.

- LOTTO REALIZZATO
- LOTTO OGGETTO DI REALIZZAZIONE

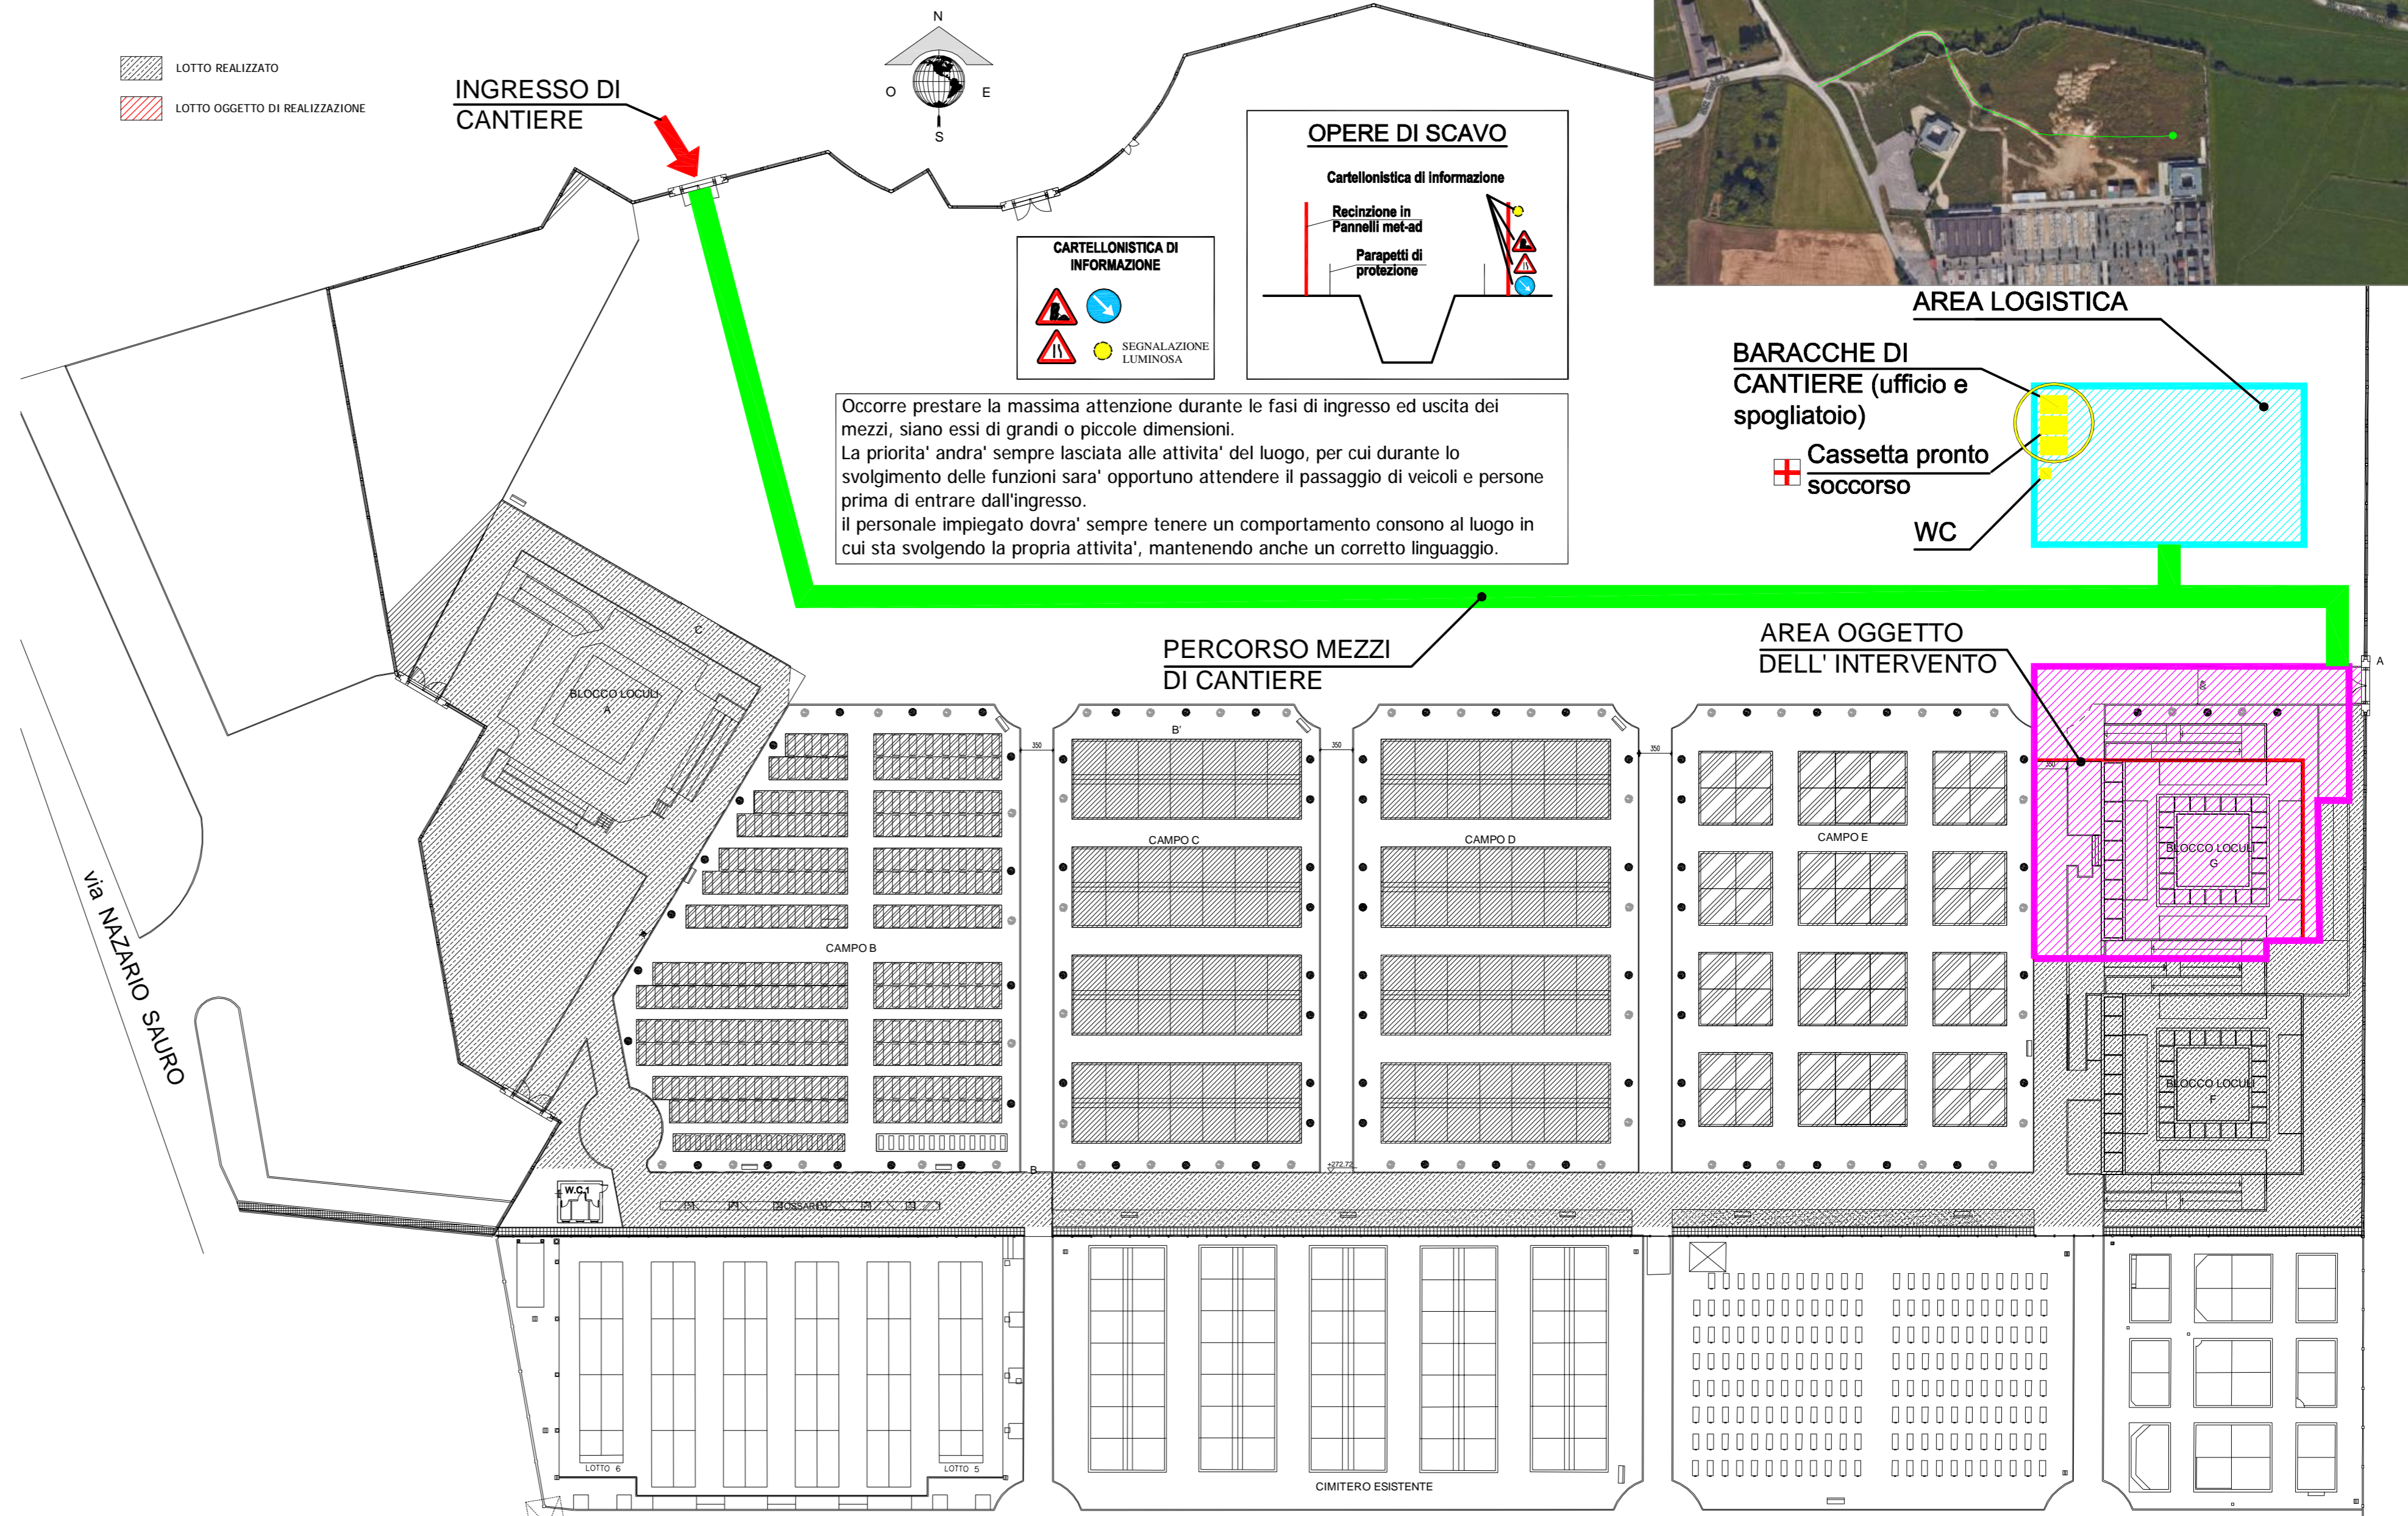

AREA LOGISTICA

BARACCHE DI CANTIERE (ufficio e spogliatoio)

Cassetta pronto soccorso

WC

PERCORSO MEZZI DI CANTIERE

AREA OGGETTO DELL'INTERVENTO

Via NAZARIO SAURO

W.C.1

LOTTO 6

LOTTO 5

CANTIERO ESISTENTE