


Scuola elementare  
Cesare Pavese

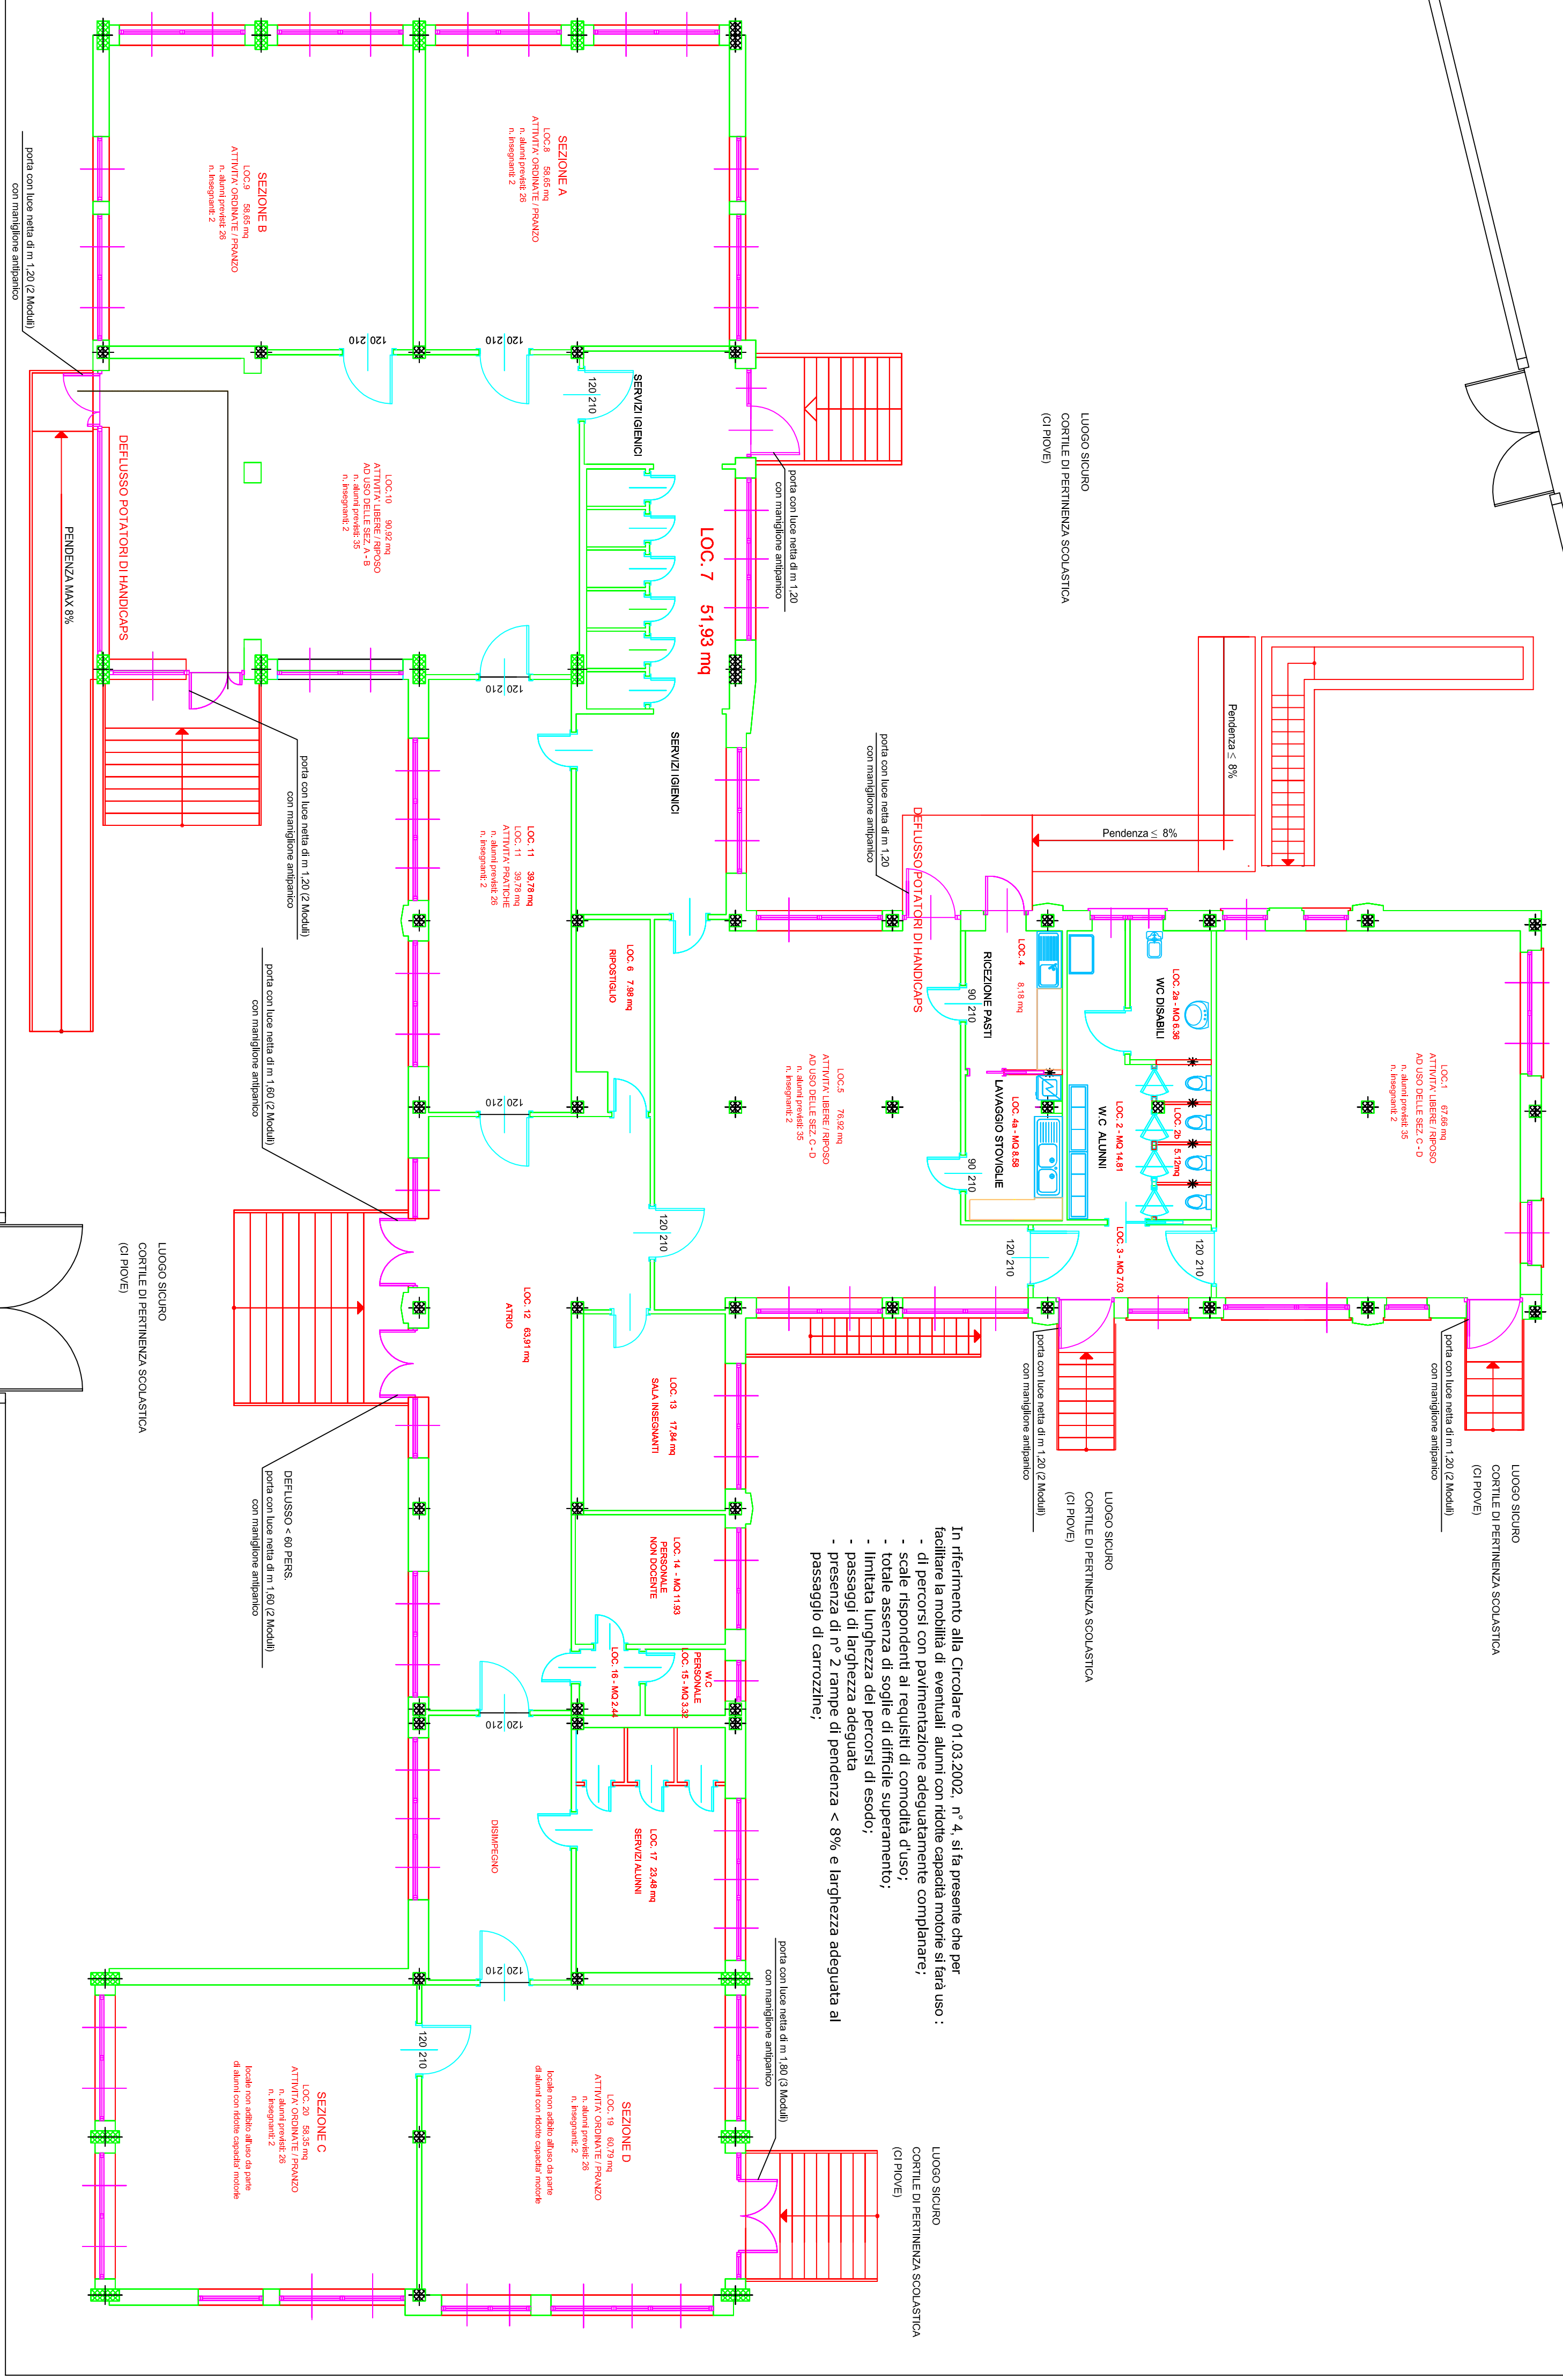


In riferimento alle circedare 01.03.2002, n. 4, si fa presente che per i percorsi con pavimentazione adeguatamente complanare, e scale rispondenti ai requisiti di comodalità d'uso; - totale assenza di soglie di difficile superamento; - limitata lunghezza dei percorsi di esodo; - passaggi di larghezza adeguata - presenza di n° 2 rampe di pendenza < 8% e larghezza adeguata ai passaggi di carrozzine;

Via N. Bixio

PROGETTO PIANITA - SCALA 1:100

Piazzetta De Amicis

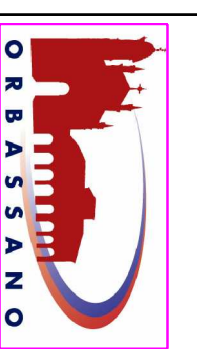

COMUNE DI ORBASSANO  
(PROVINCIA DI TORINO)

U.T.C.  
L.P.P.

SETTORE LAVORI PUBBLICI

PROGETTO DEFINITIVO

SCUOLA ANDERSEN, RIFACIMENTO INFISSI, PAVIMENTI  
E RECUPERO ALLOGGIO DEL CUSTODE

TAV. A04/A:  
PLANIMETRIA DI PROGETTO PER V.F. RIVEDUTA  
SCALA 1:100

REVISIONE TAVOLA MAGGIO 2007

IL PROGETTISTA  
Dott. Arch. Luigi PALLU

IL RESPONSABILE DEL PROCEDIMENTO  
Dott. Arch. Vito BIVACCO