

PROGETTO PARCO "EX VIVAIO VANZETTI" ORBASSANO (TO)



PROGETTO ESECUTIVO

ELABORATO

04

OGGETTO

CRONOPROGRAMMA DEI LAVORI

PROGETTO ARCHITETTONICO E OPERE A VERDE

Studio associato Vigezzi Merlo

Via Borgosesia, 38

10145 - Torino

Tel: 011-19500612

Fax: 011-19500844



IL COMMITTENTE


Comune di Orbassano

Il Responsabile Unico del Procedimento

Ing. Paolo Carantoni

LIVELLO PROGETTUALE	CODICE	REV.	FILE
PE	ELAB.04	01	L2501.PE.Rev-1.elab.04.Cronoprogramma dei lavori.dwg

DATA CONSEGNA
MAGGIO 2013

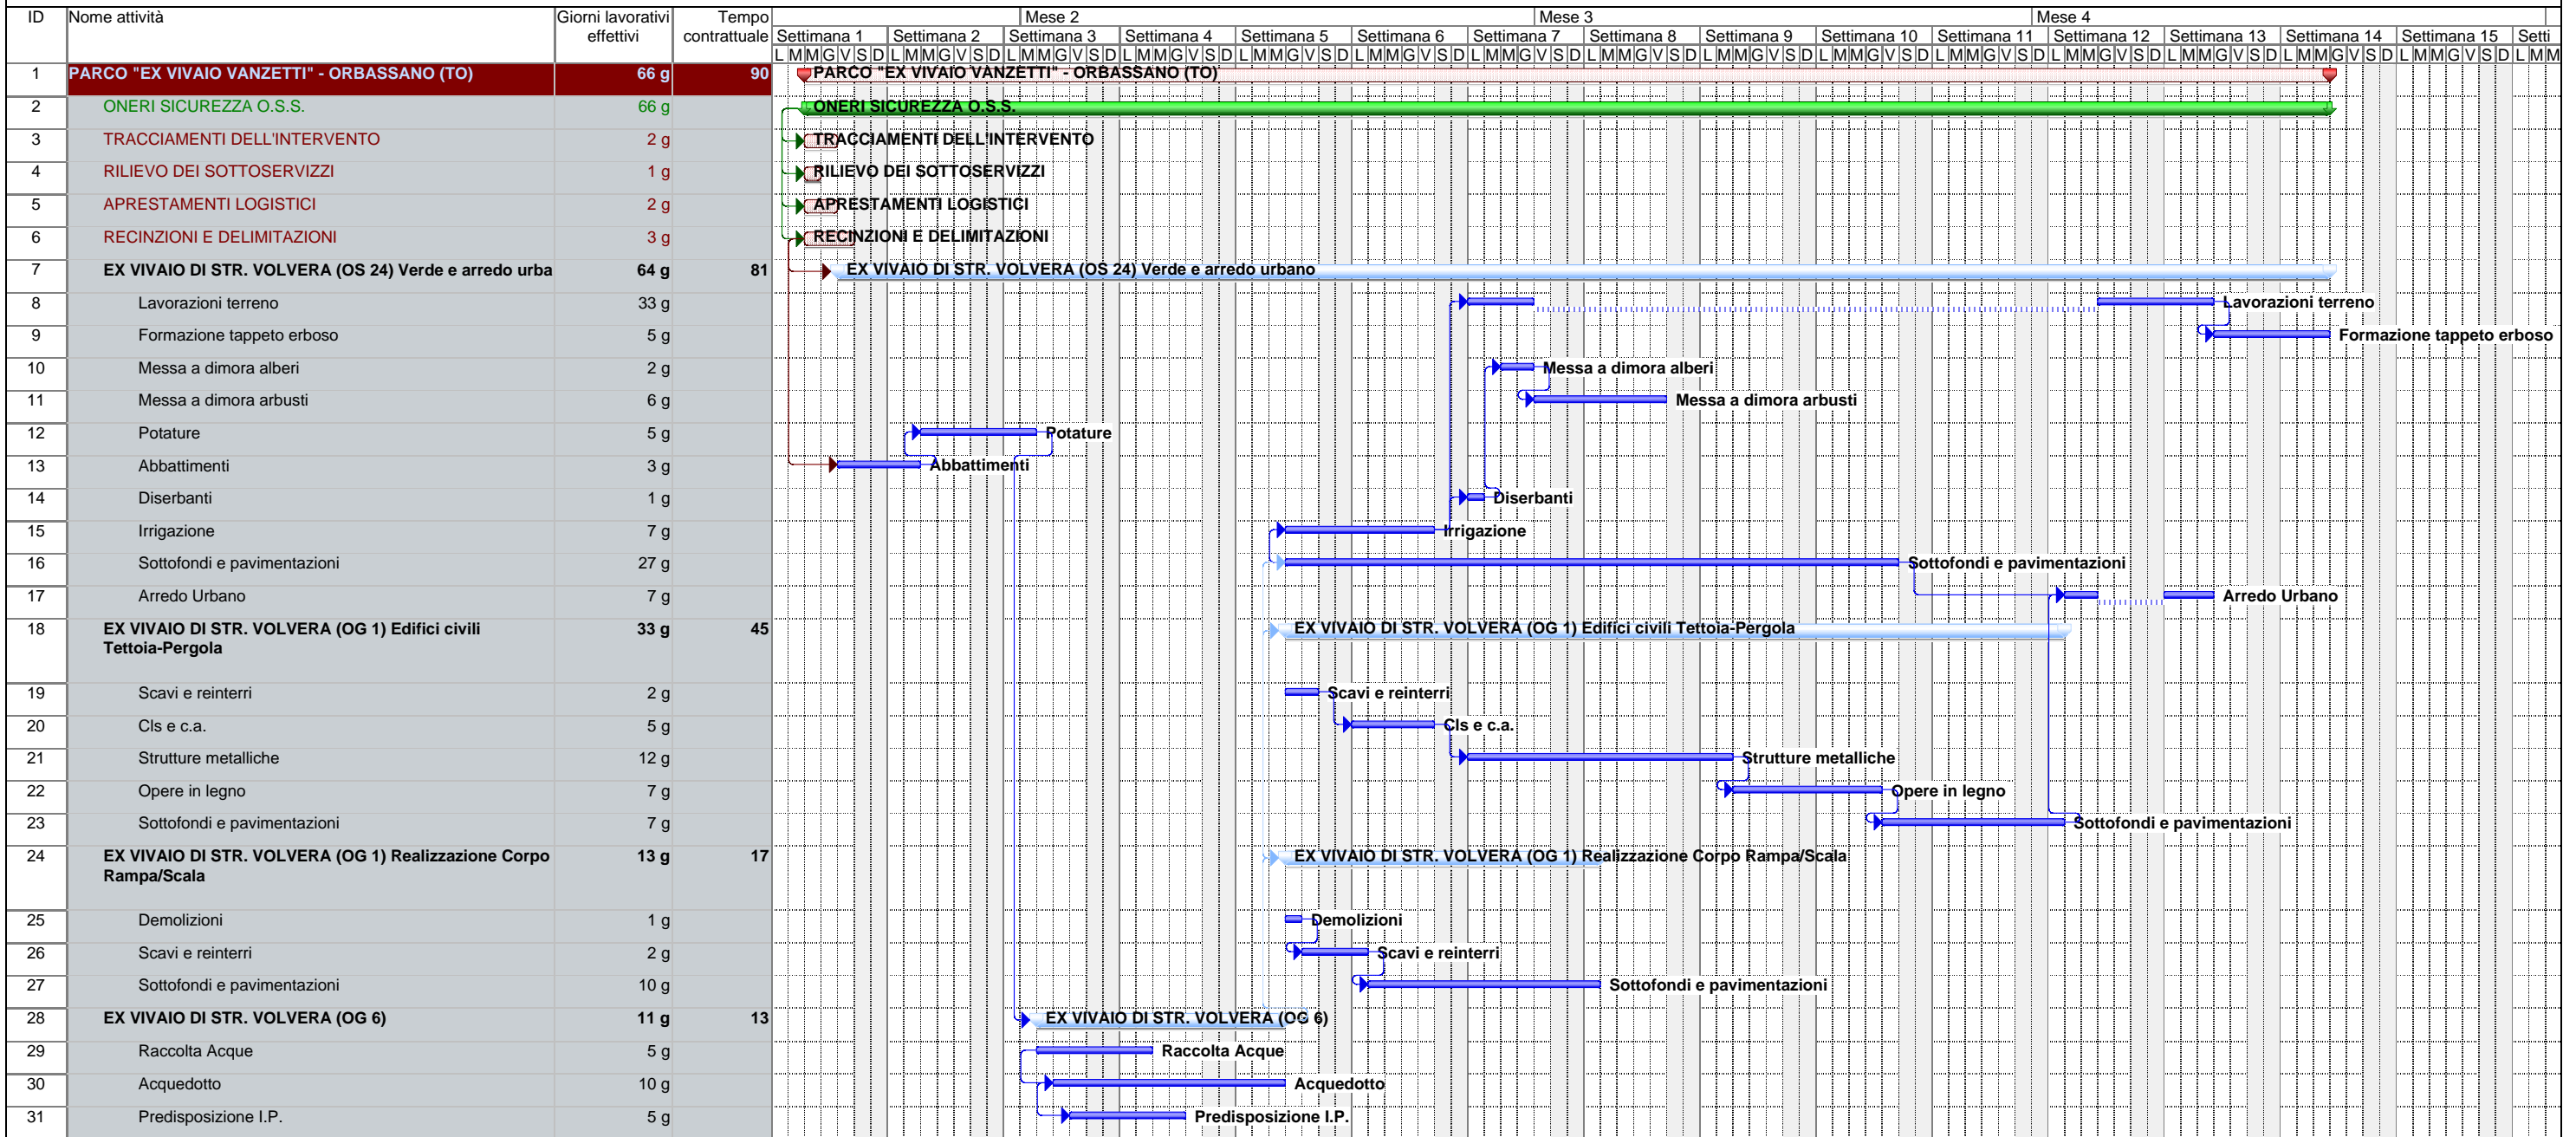

Divisione Cardine Riepilogo progetto Cardine esterno
 Avanzamento Riepilogo Attività esterne Scadenza