



COMUNE DI ORBASSANO

PROGETTO PARCO "EX VIVAIO VANZETTI" ORBASSANO (TO)



PROGETTO ESECUTIVO

TAVOLA
04 OGGETTO
PROGETTO GENERALE

PROGETTO ARCHITETTONICO E OPERE A VERDE

Studio associato Vigetti Merlo
Via Borgosesia, 38
10145 - Torino
Tel: 011-19500612
Fax: 011-19500644



IL COMMITTENTE
Comune di Orbassano

Il Responsabile Unico del Procedimento


Ing. Paolo Carantoni

PE Tav.04 01 FILE L2501.PE.Rev-1.tav.04.Progetto generale.dwg 1:200 MAGGIO 2013

Dimensione foglio: 841 mm x 594 mm Pci stile: Orbassano.cb Scala di pannello: 1:1

LEGENDA

- P ARBUSTI GIARDINO DEI PROFUMI
- G ARBUSTI GIARDINO DEI GRIGI
- T ARBUSTI GIARDINO DEL TATTO
- B ARBUSTI GIARDINO DELLE BACCHE
- P ARBUSTI GIARDINO DEI COLORI
- S ARBUSTI SIEPE MISTA
- F ALBERI FRUTTETO ORNAMENTALE
- L ALBERI D'INGRESSO
- TAPPETO ERBOSO
- PAVIMENTAZIONE IN CALCESTRE
- PAVIMENTAZIONE IN RASOCRETE

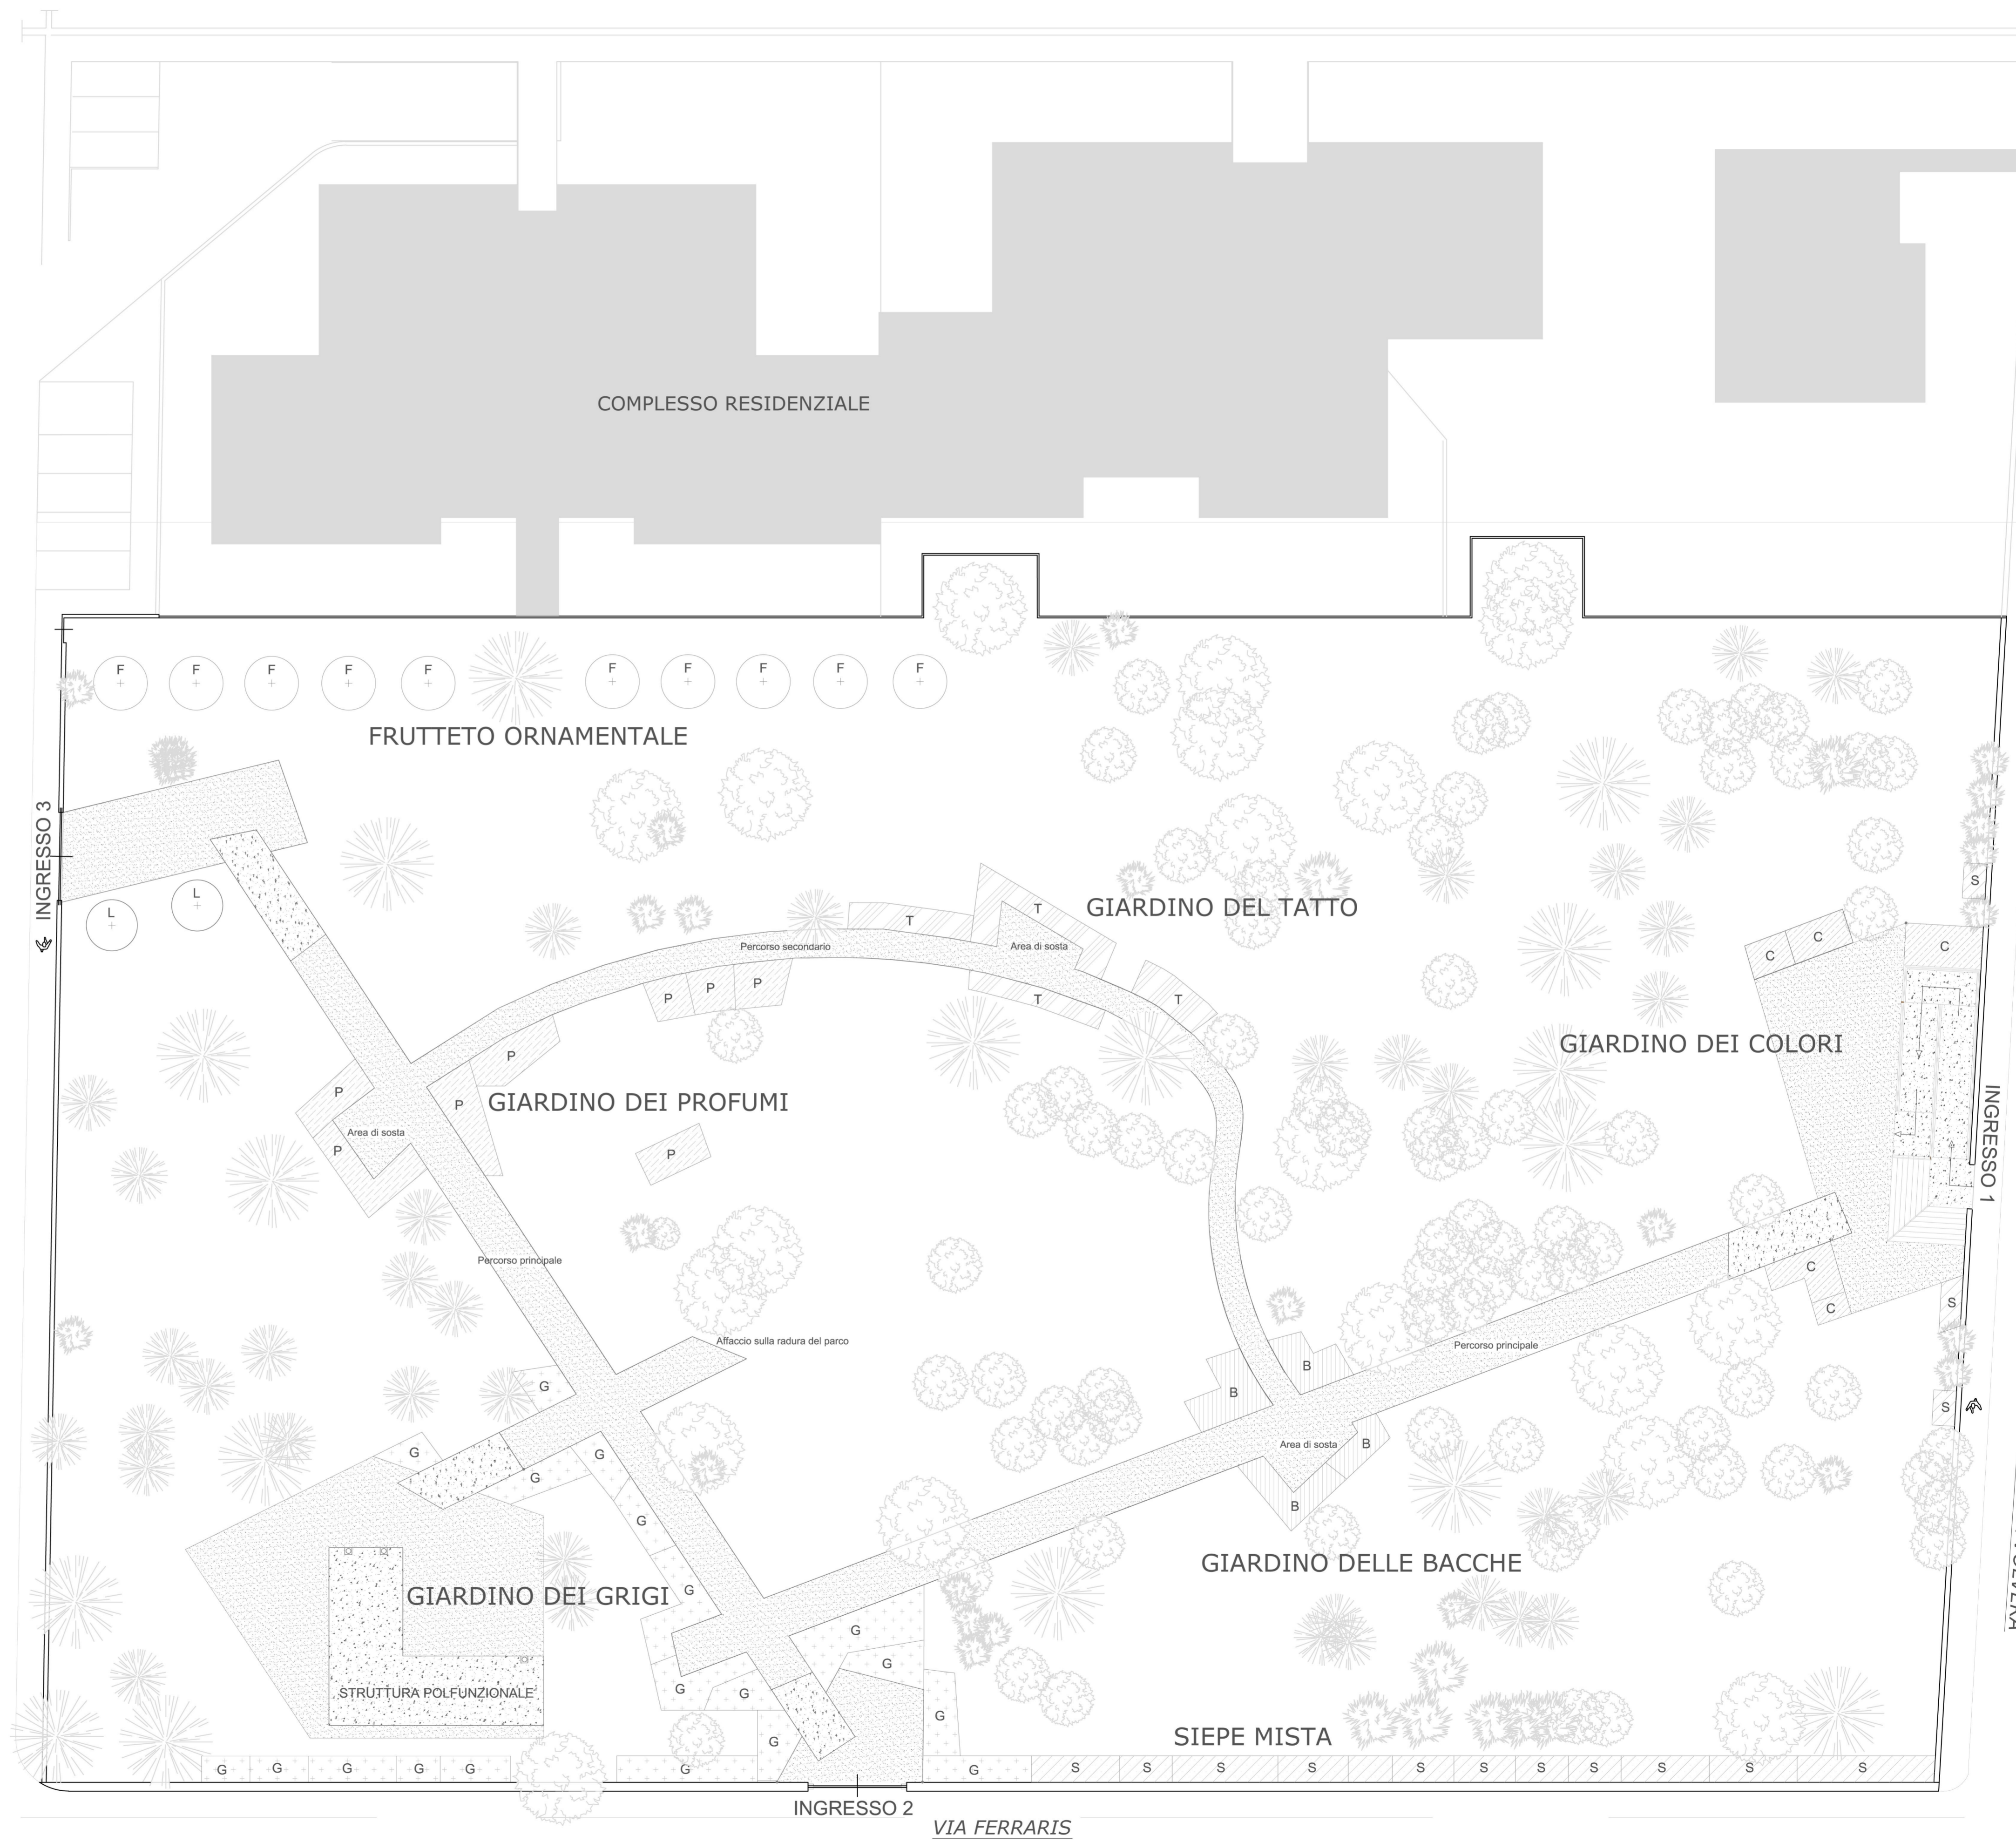

STRADA VOLVERA

VIA FERRARIS