

CANDIDO BOTTIN ARCHITETTO
 10080 SCALENICHE (TO) - VIA BOTTEGHE 10
 Mail: candidobottin@libero.it

A&T PROGETTI
 10134 TORINO - VIA ALBERGA 10 - 10145 FOSSANO (CN) - VIA SAVIGLIANO 3
 Mail: info@aprogetti.it

COMUNE: VOLVERA - VIA CARDUCCI

PROGETTO: REALIZZAZIONE DI INTERVENTI DI MANUTENZIONE STRAORDINARIA DELLA VIABILITA' COMUNALE ANNUALITA' 2018


TITOLO: Planimetria - Sezioni

PROPRIETA': COMUNE di VOLVERA


DATA: Maggio 2018

PROGETTO ESECUTIVO


Tavola
4

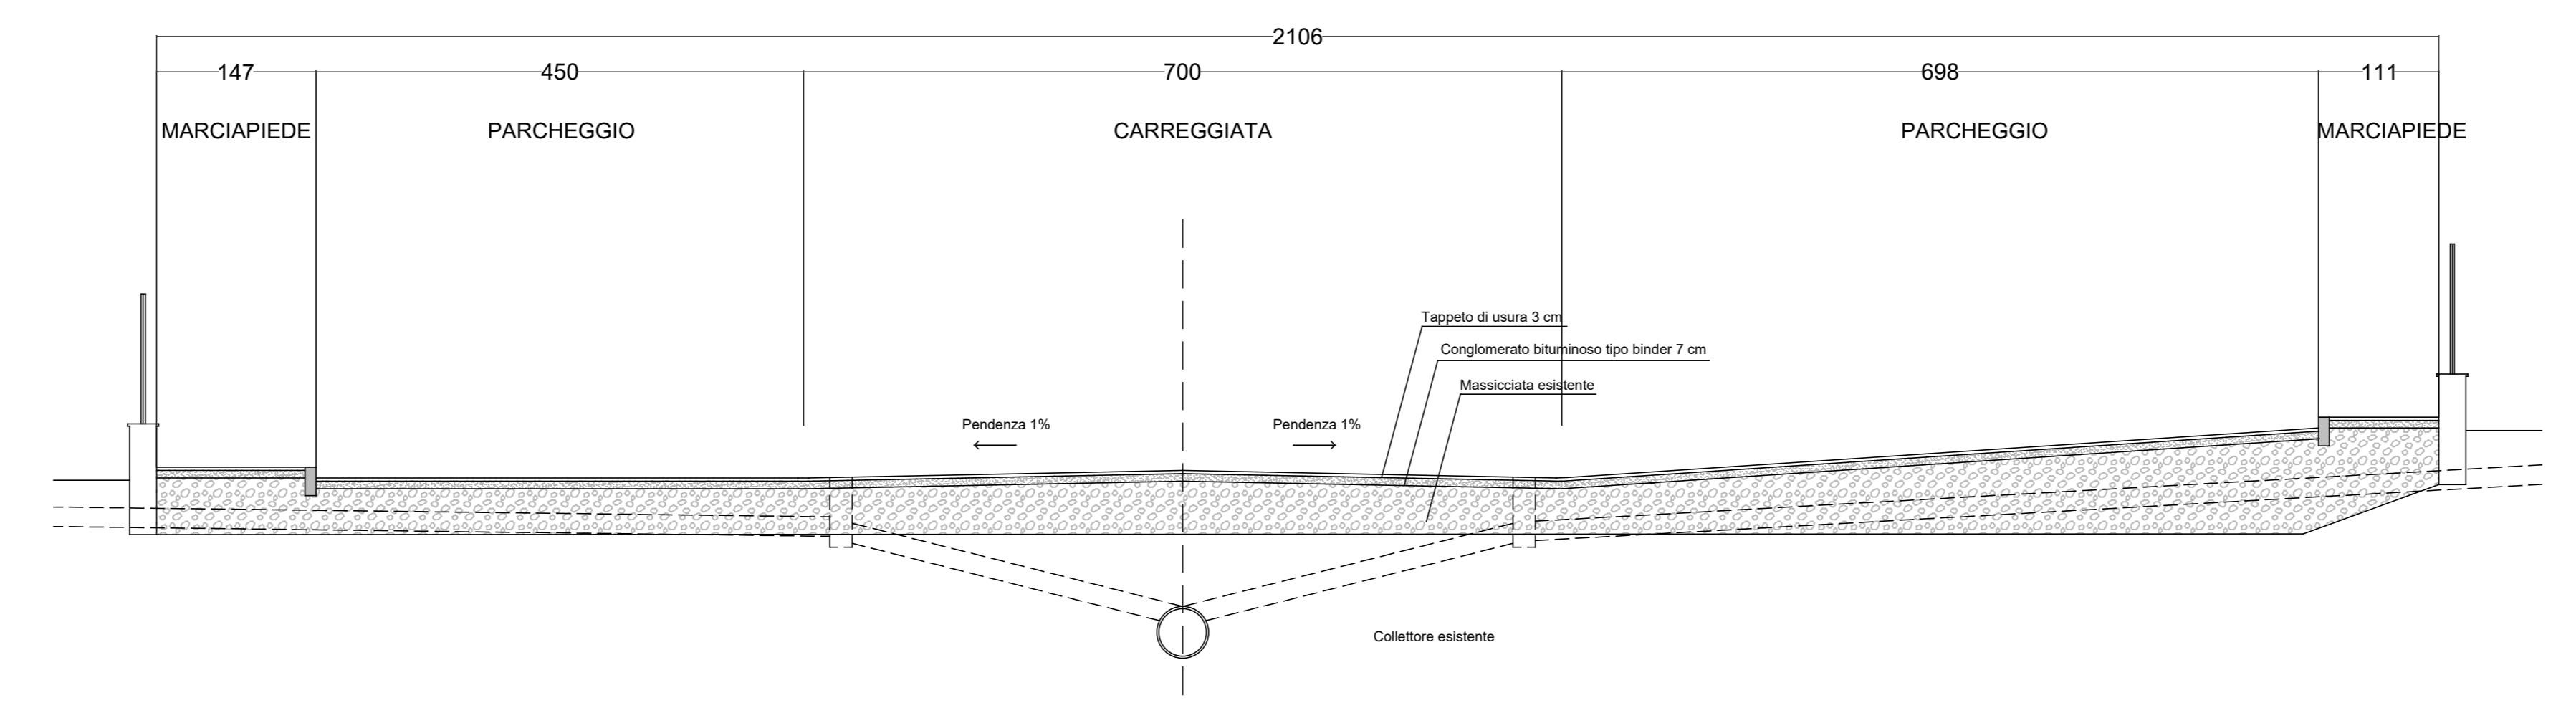

Sezione tipo - AA 1:50

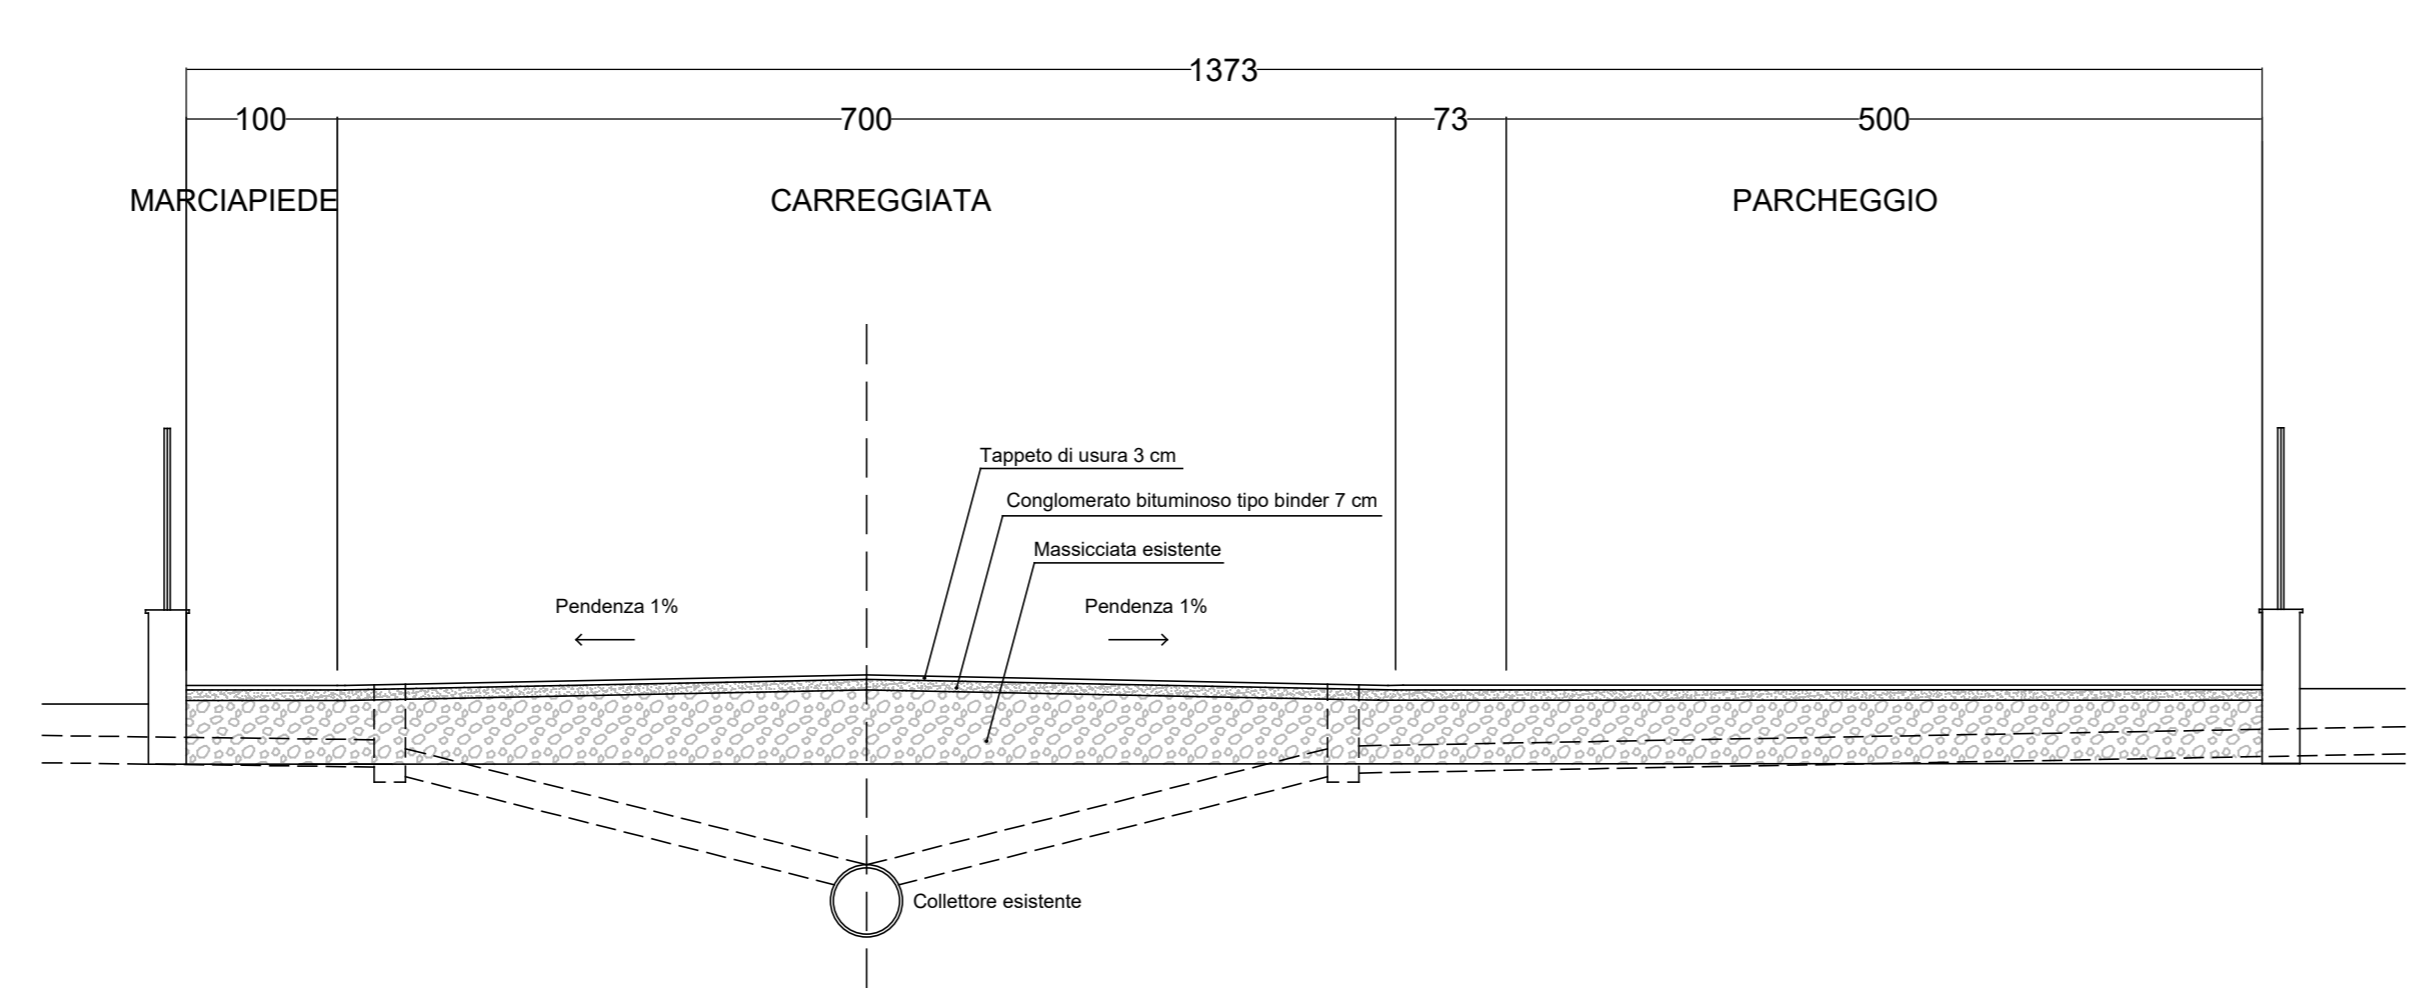


Sezione tipo - BB 1:50

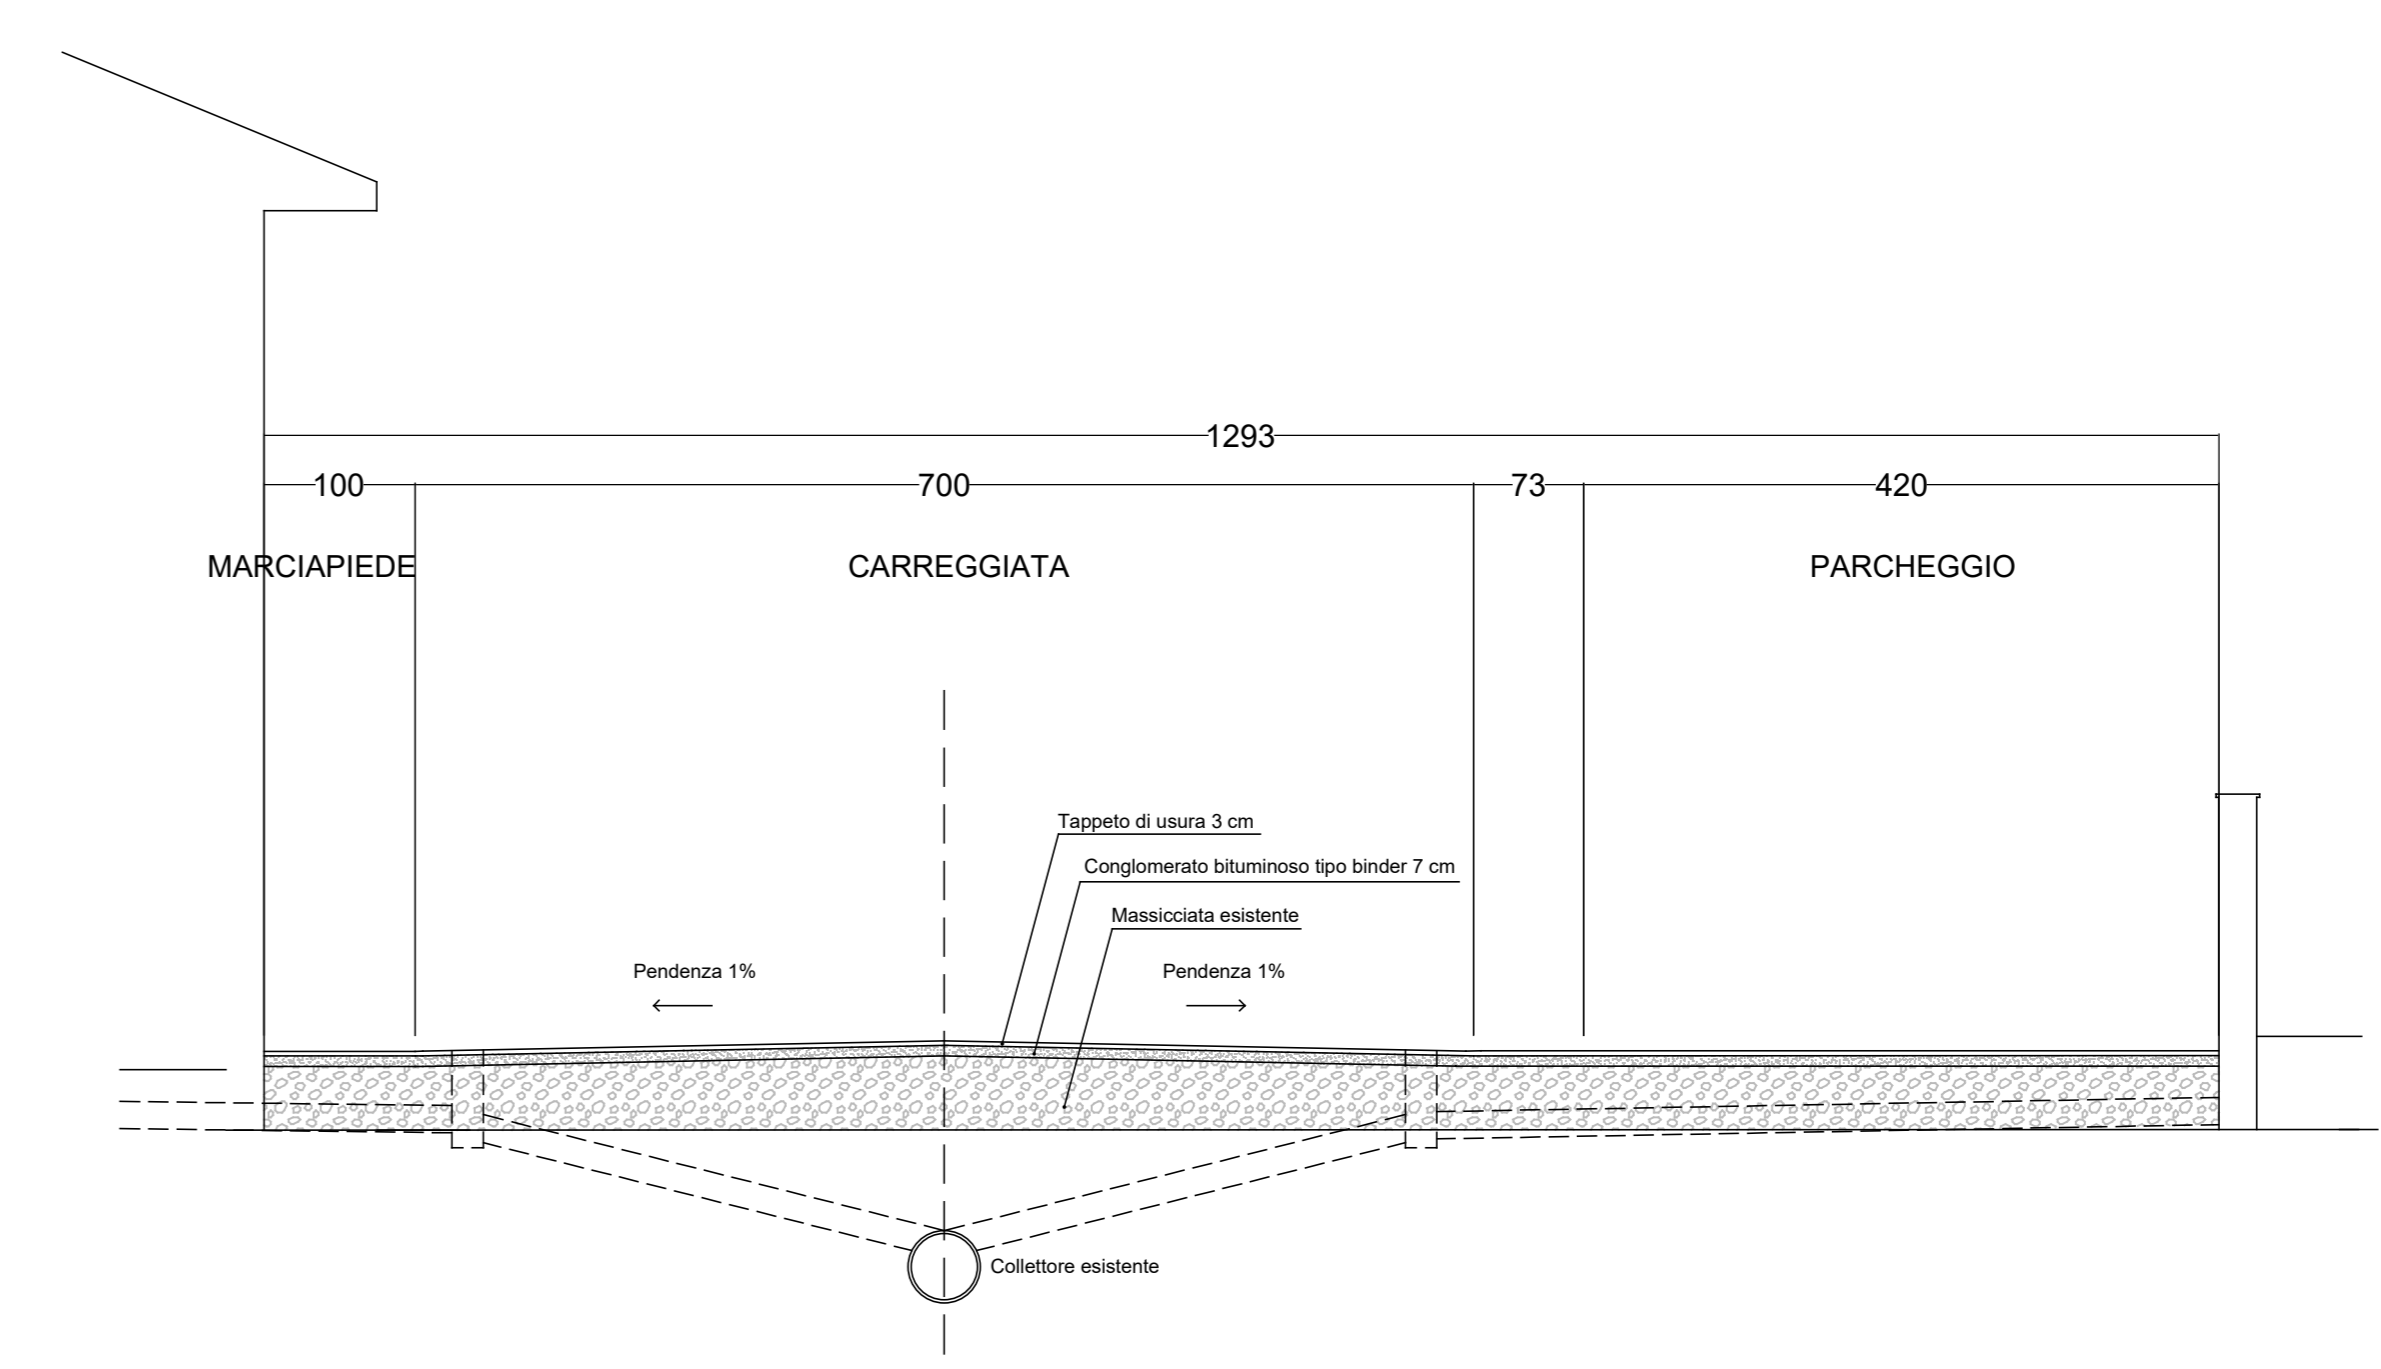

Sezione tipo - CC 1:50

- Chiusini impianto fognatura
- Chiusini impianto forza
- Impianto forza
- Chiusini impianto acqua potabile

VIA CARDUCCI

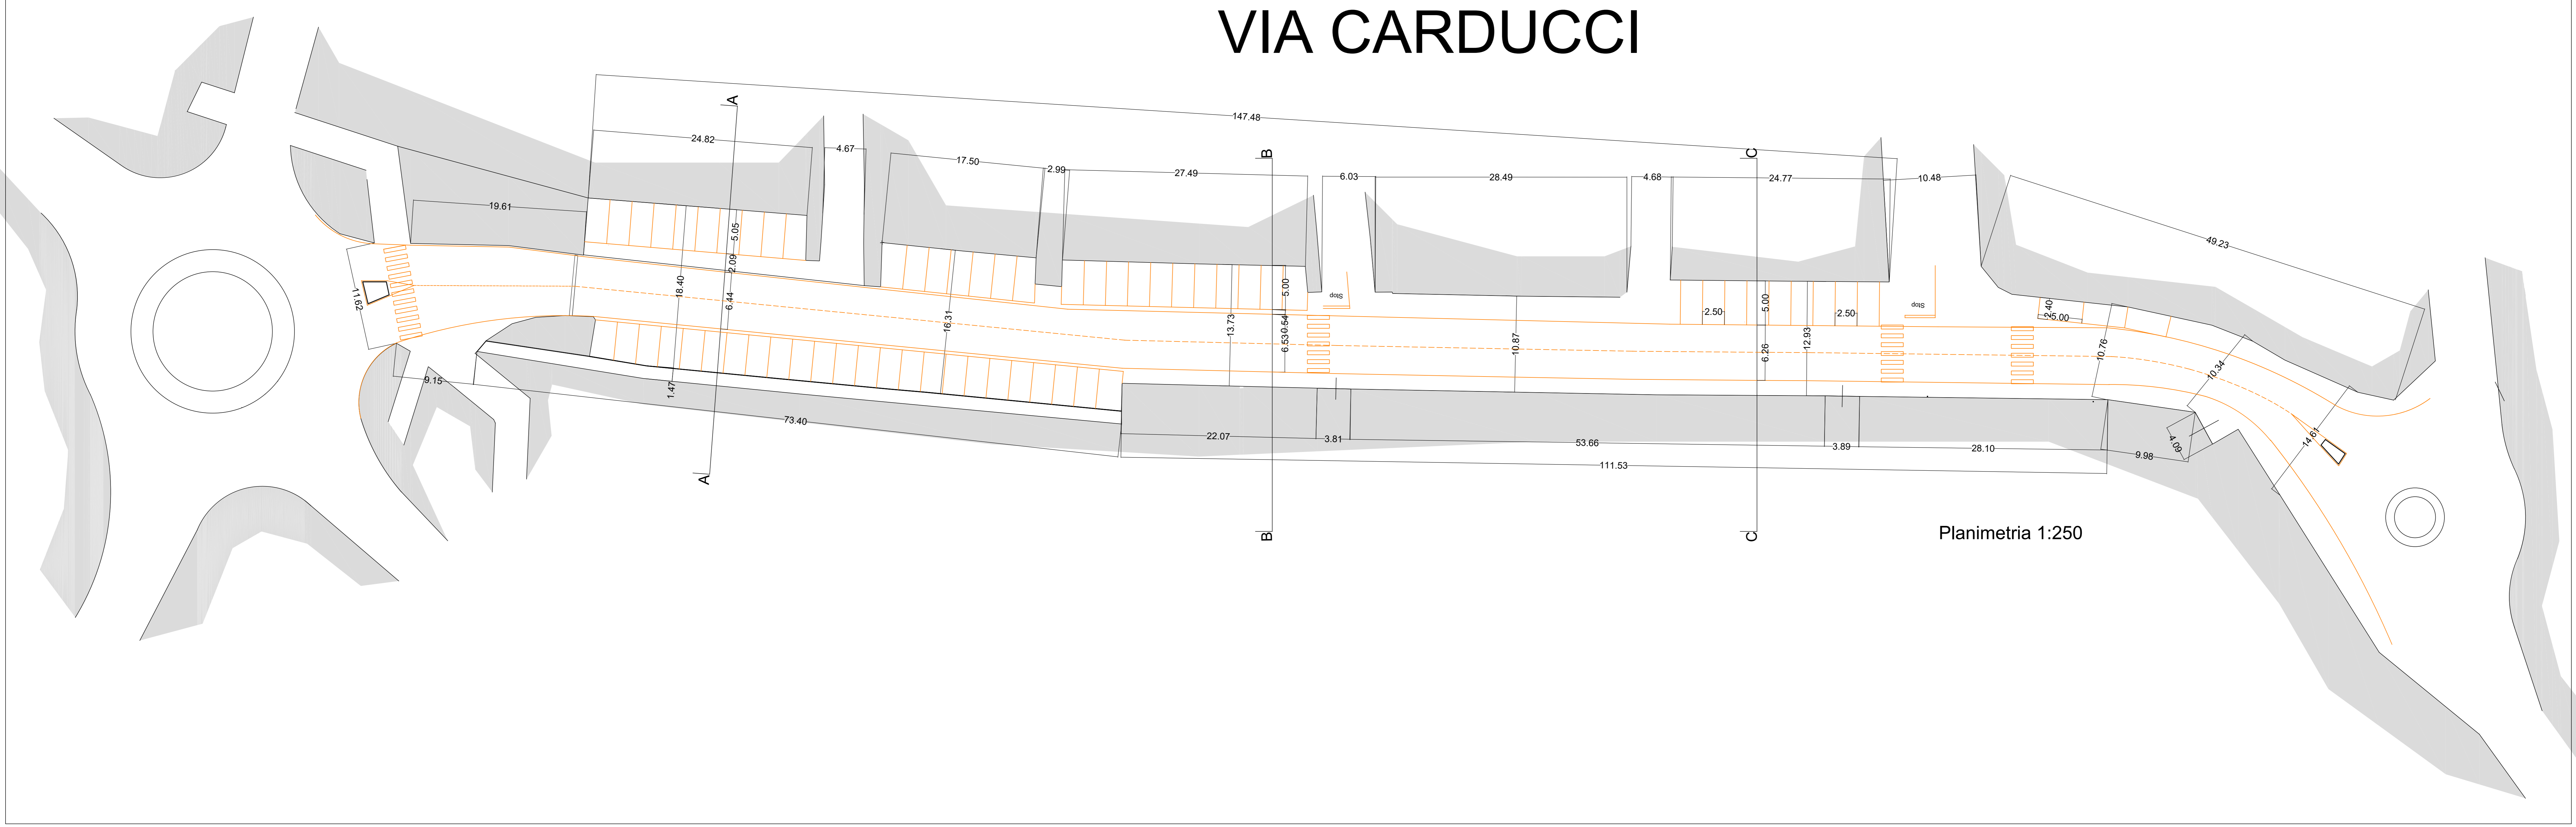

Planimetria 1:250