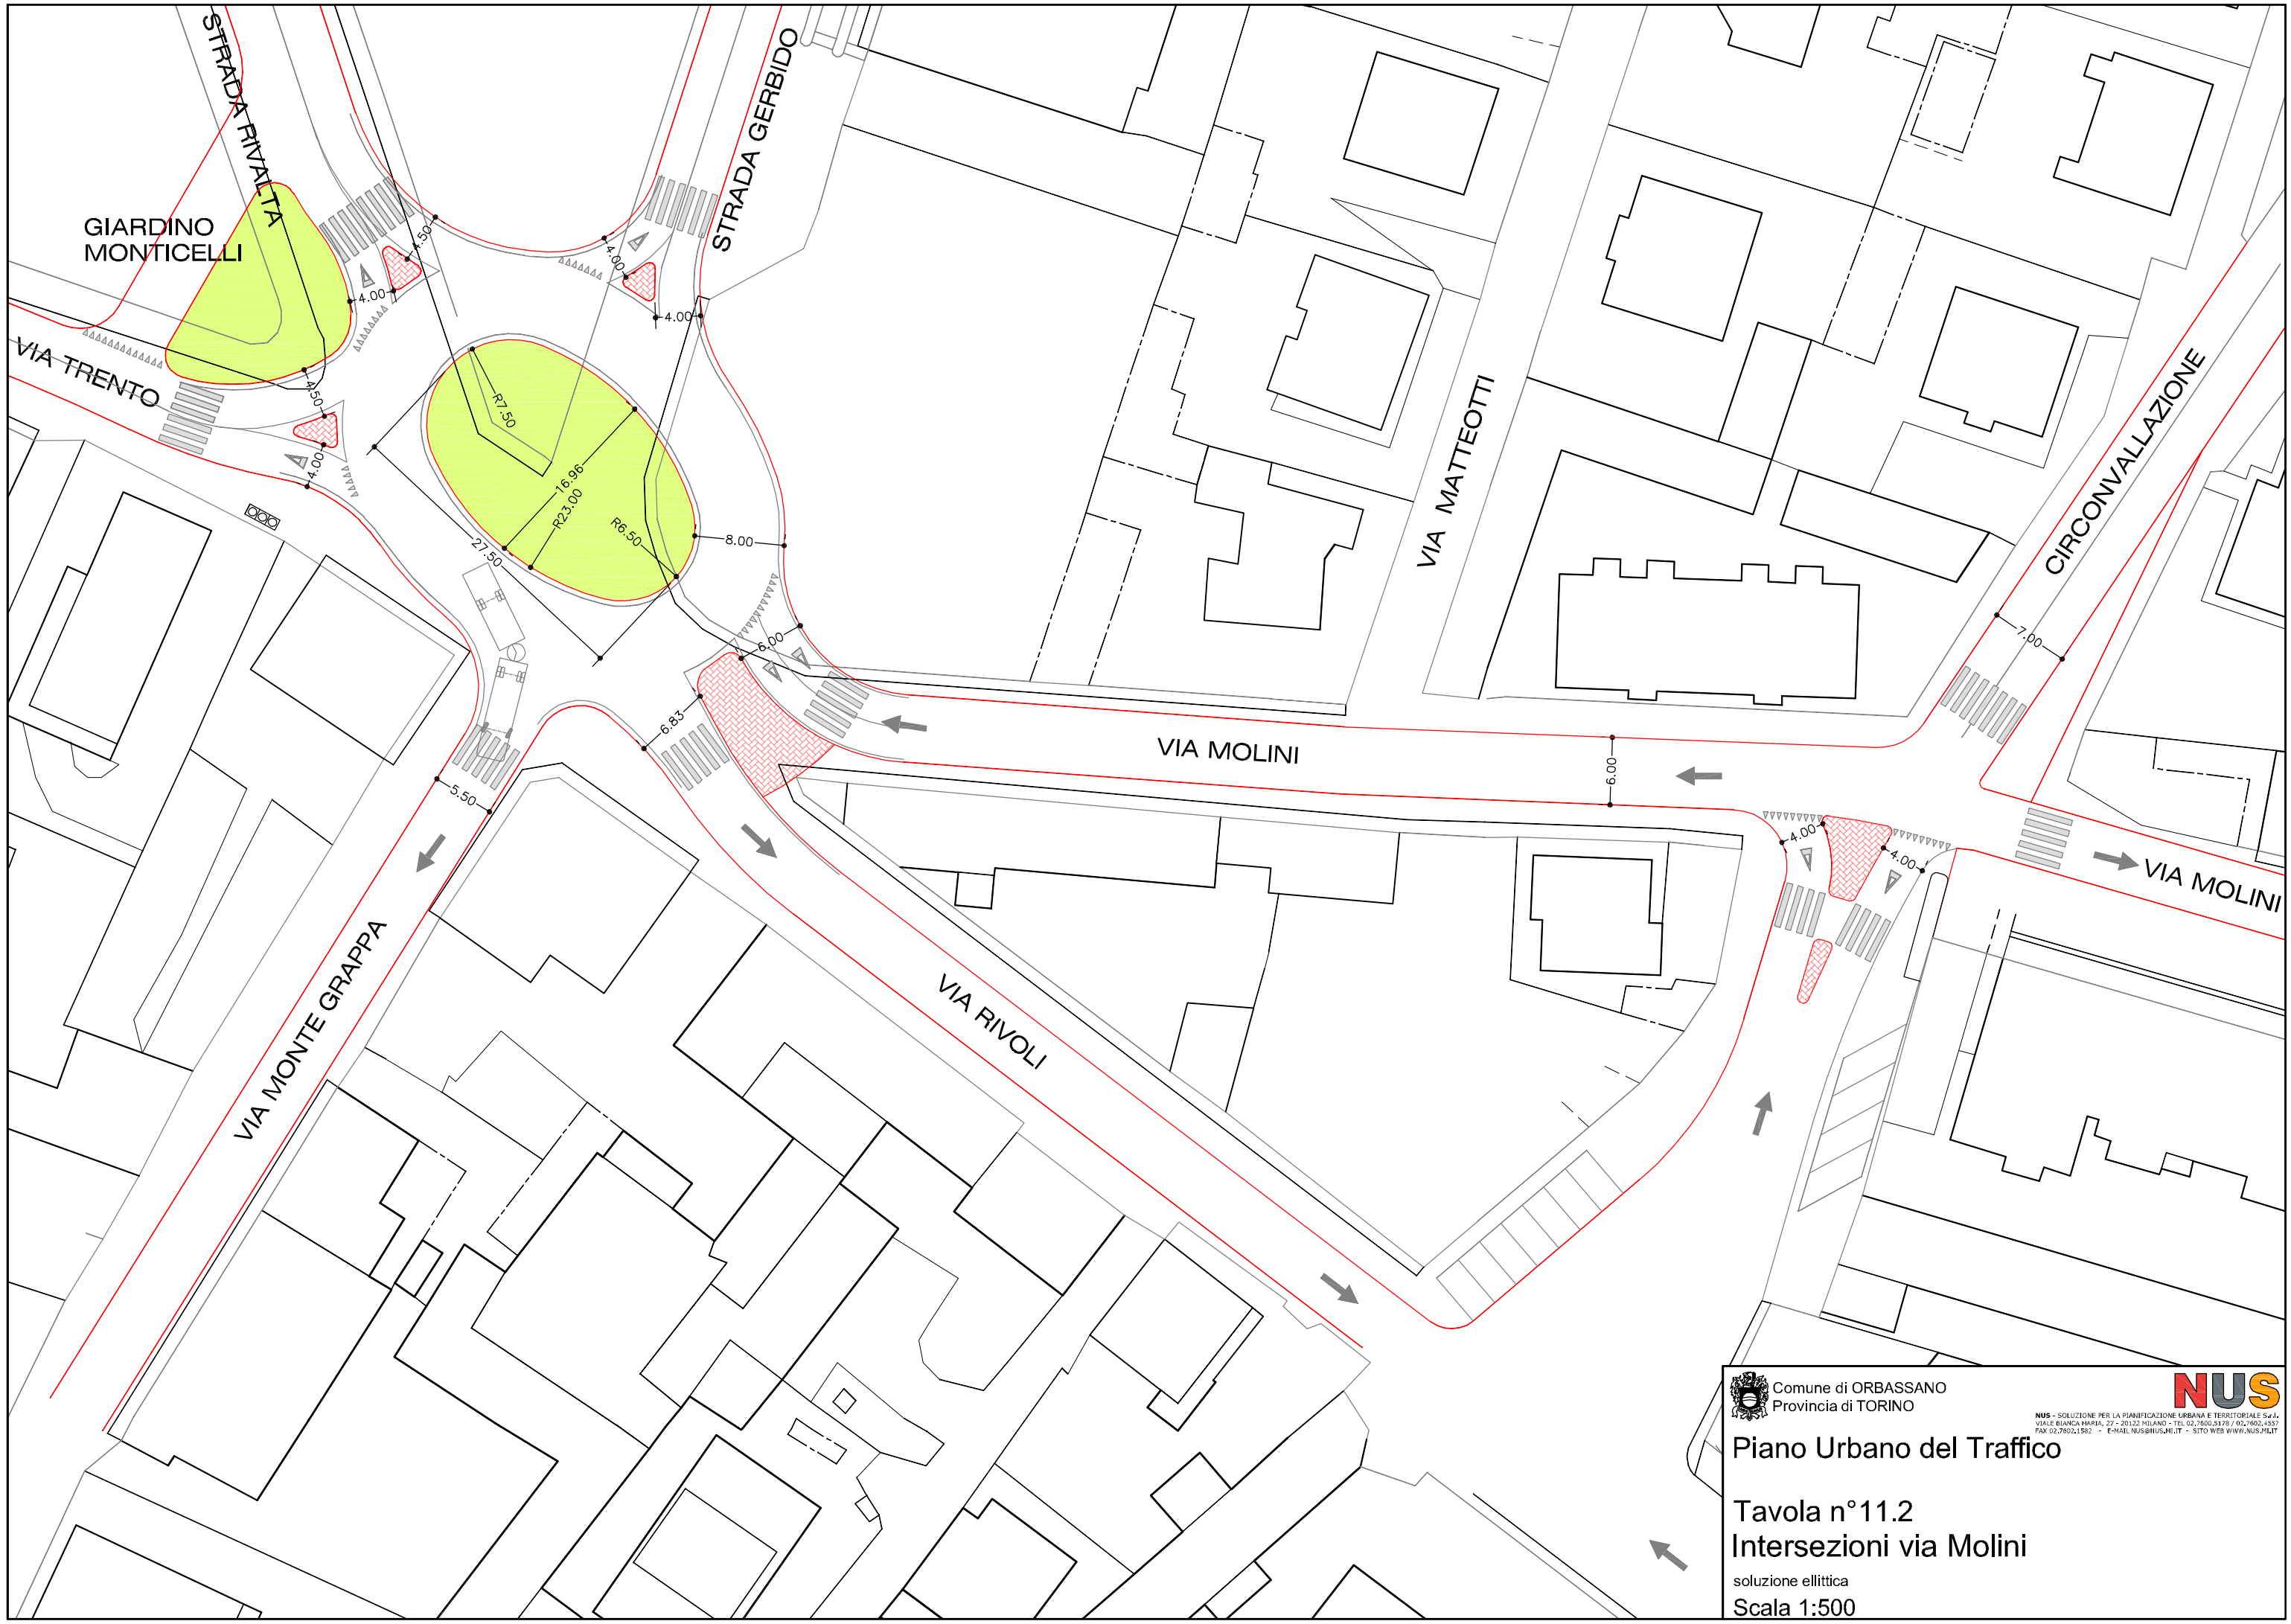
STRADA RIVALTA
STRADA GERBIDO
GIARDINO
MONTICELLI
VIA TRENTO
VIA MATTEOTTI
CIRCONVALLAZIONE
VIA MOLINI
VIA RIVOLI
VIA MONTE GRAPPA
VIA MOLINI
4.50
4.00
4.00
4.50
4.00
4.00
R7.50
16.96
R23.00
R6.50
27.50
8.00
6.00
6.83
5.50
6.00
4.00
4.00
7.00
Comune di ORBASSANO
Provincia di TORINO
NUS
NUS - SOLUZIONE PER LA PIANIFICAZIONE URBANA E TERRITORIALE S.r.l.
VIALE BIANCA MARIA, 27 - 20122 MILANO - TEL 02.7600.5178 / 02.7602.4557
FAX 02.7600.1582 - E-MAIL NUS@NUS.MI.IT - SITO WEB WWW.NUS.MI.IT
Piano Urbano del Traffico
Tavola n°11.2
Intersezioni via Molini
soluzione ellittica
Scala 1:500