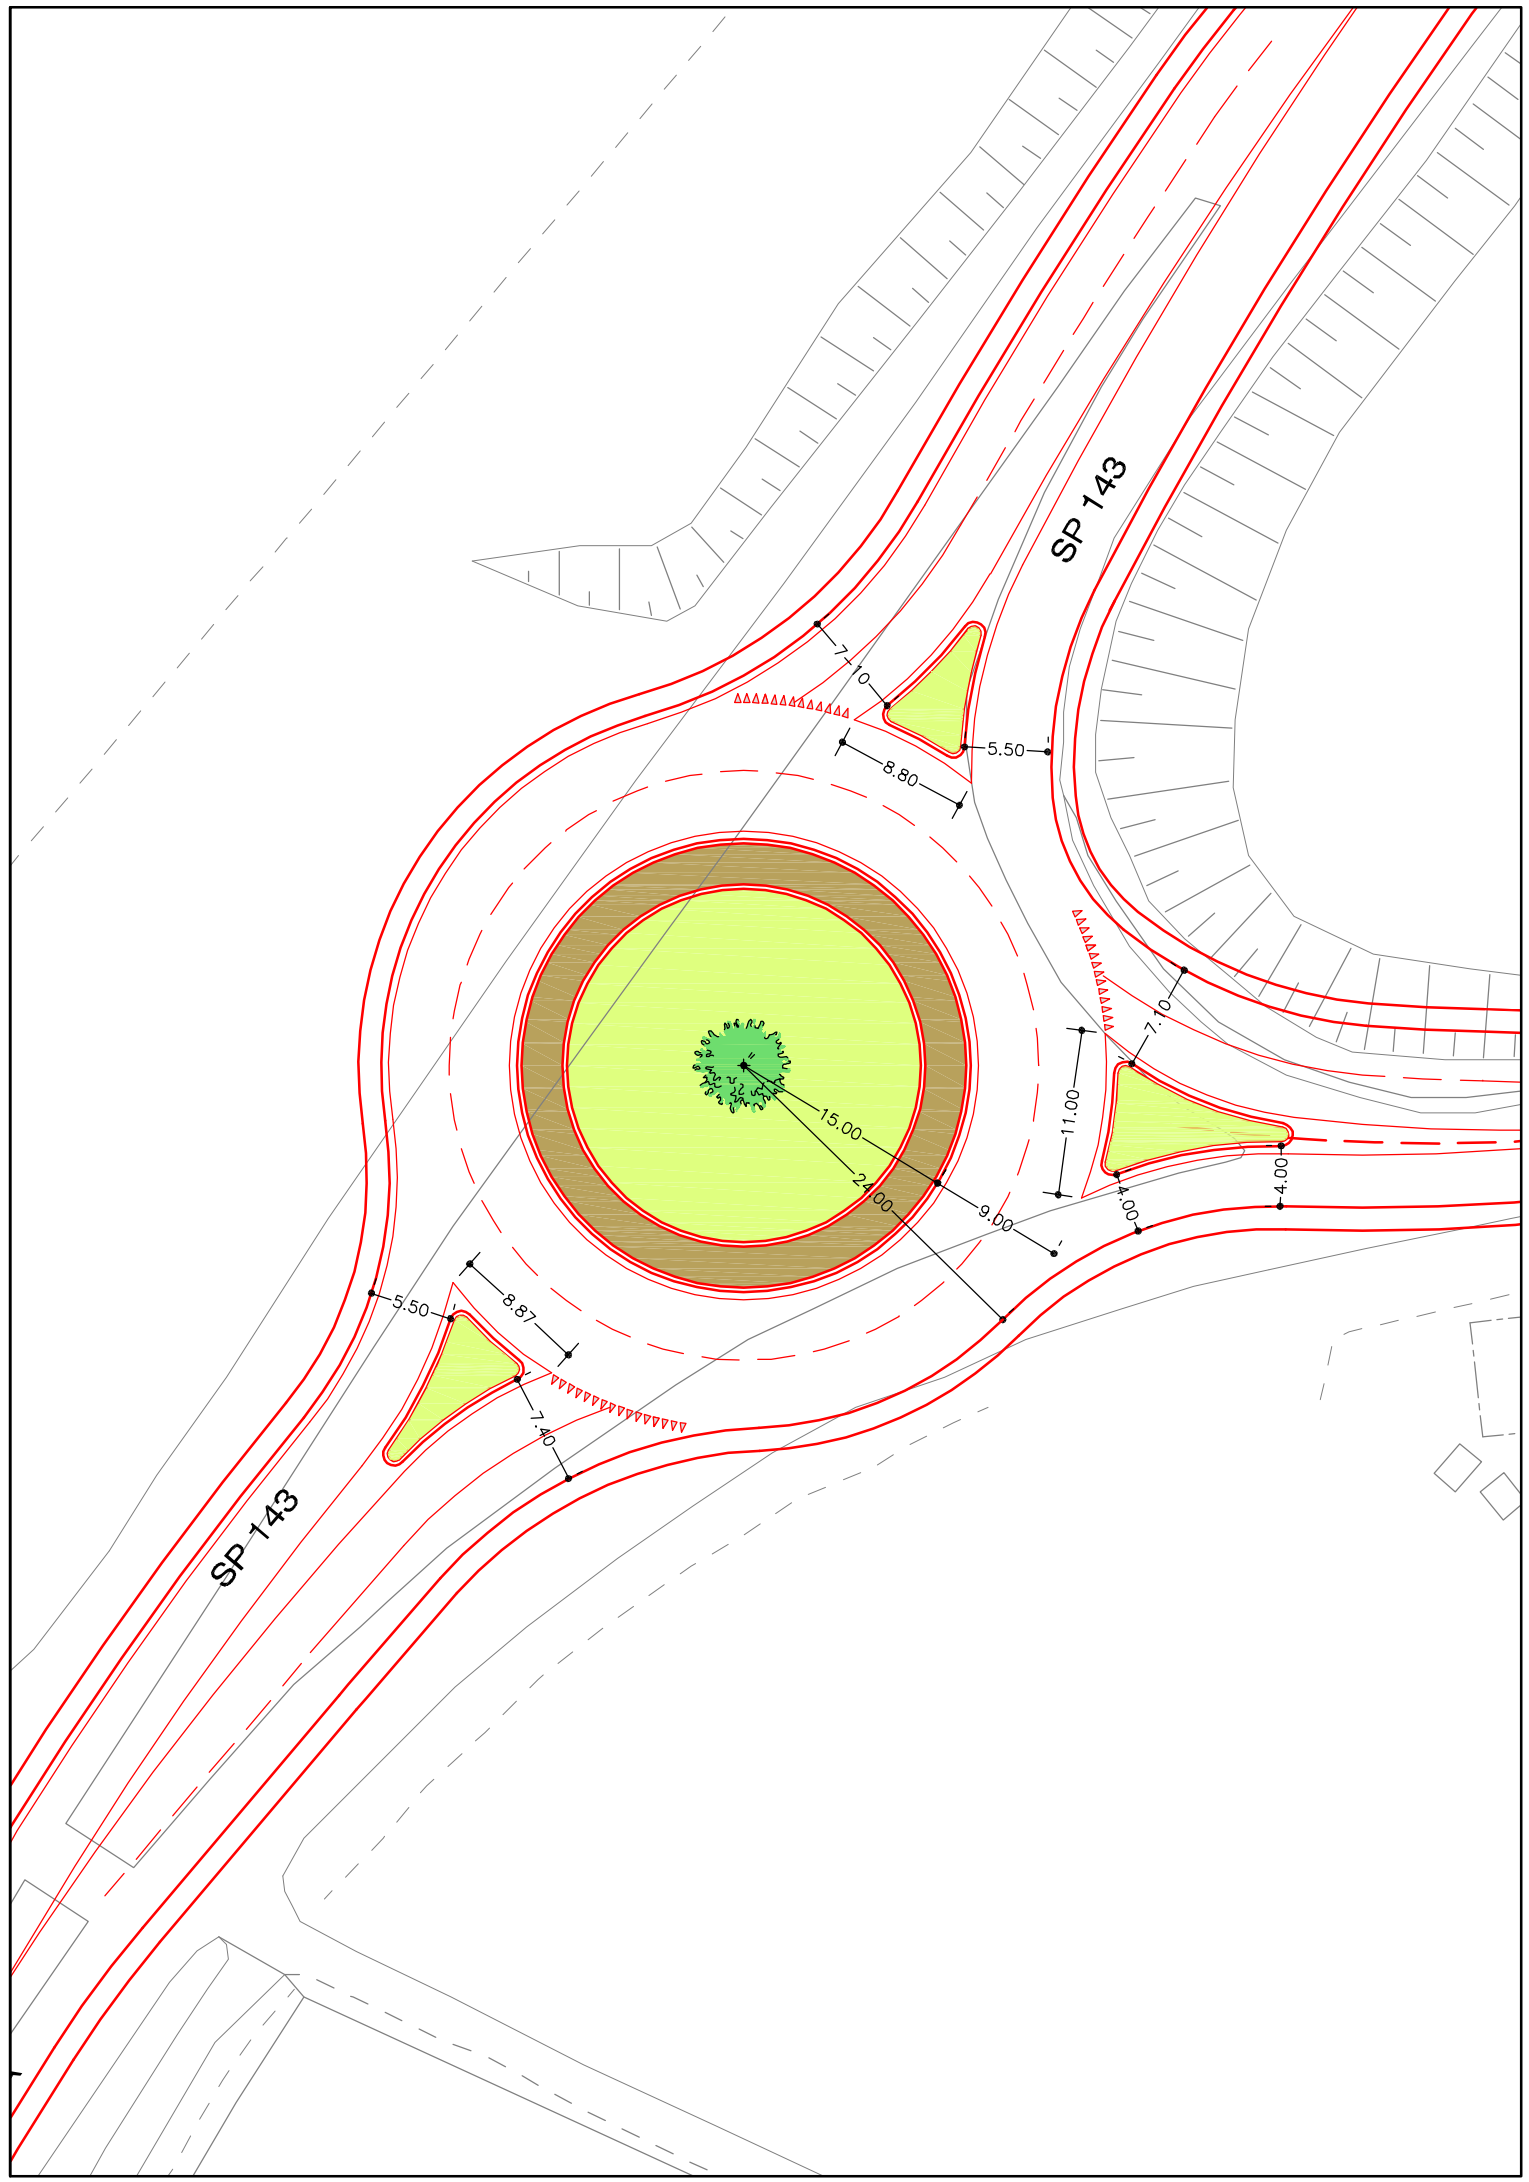

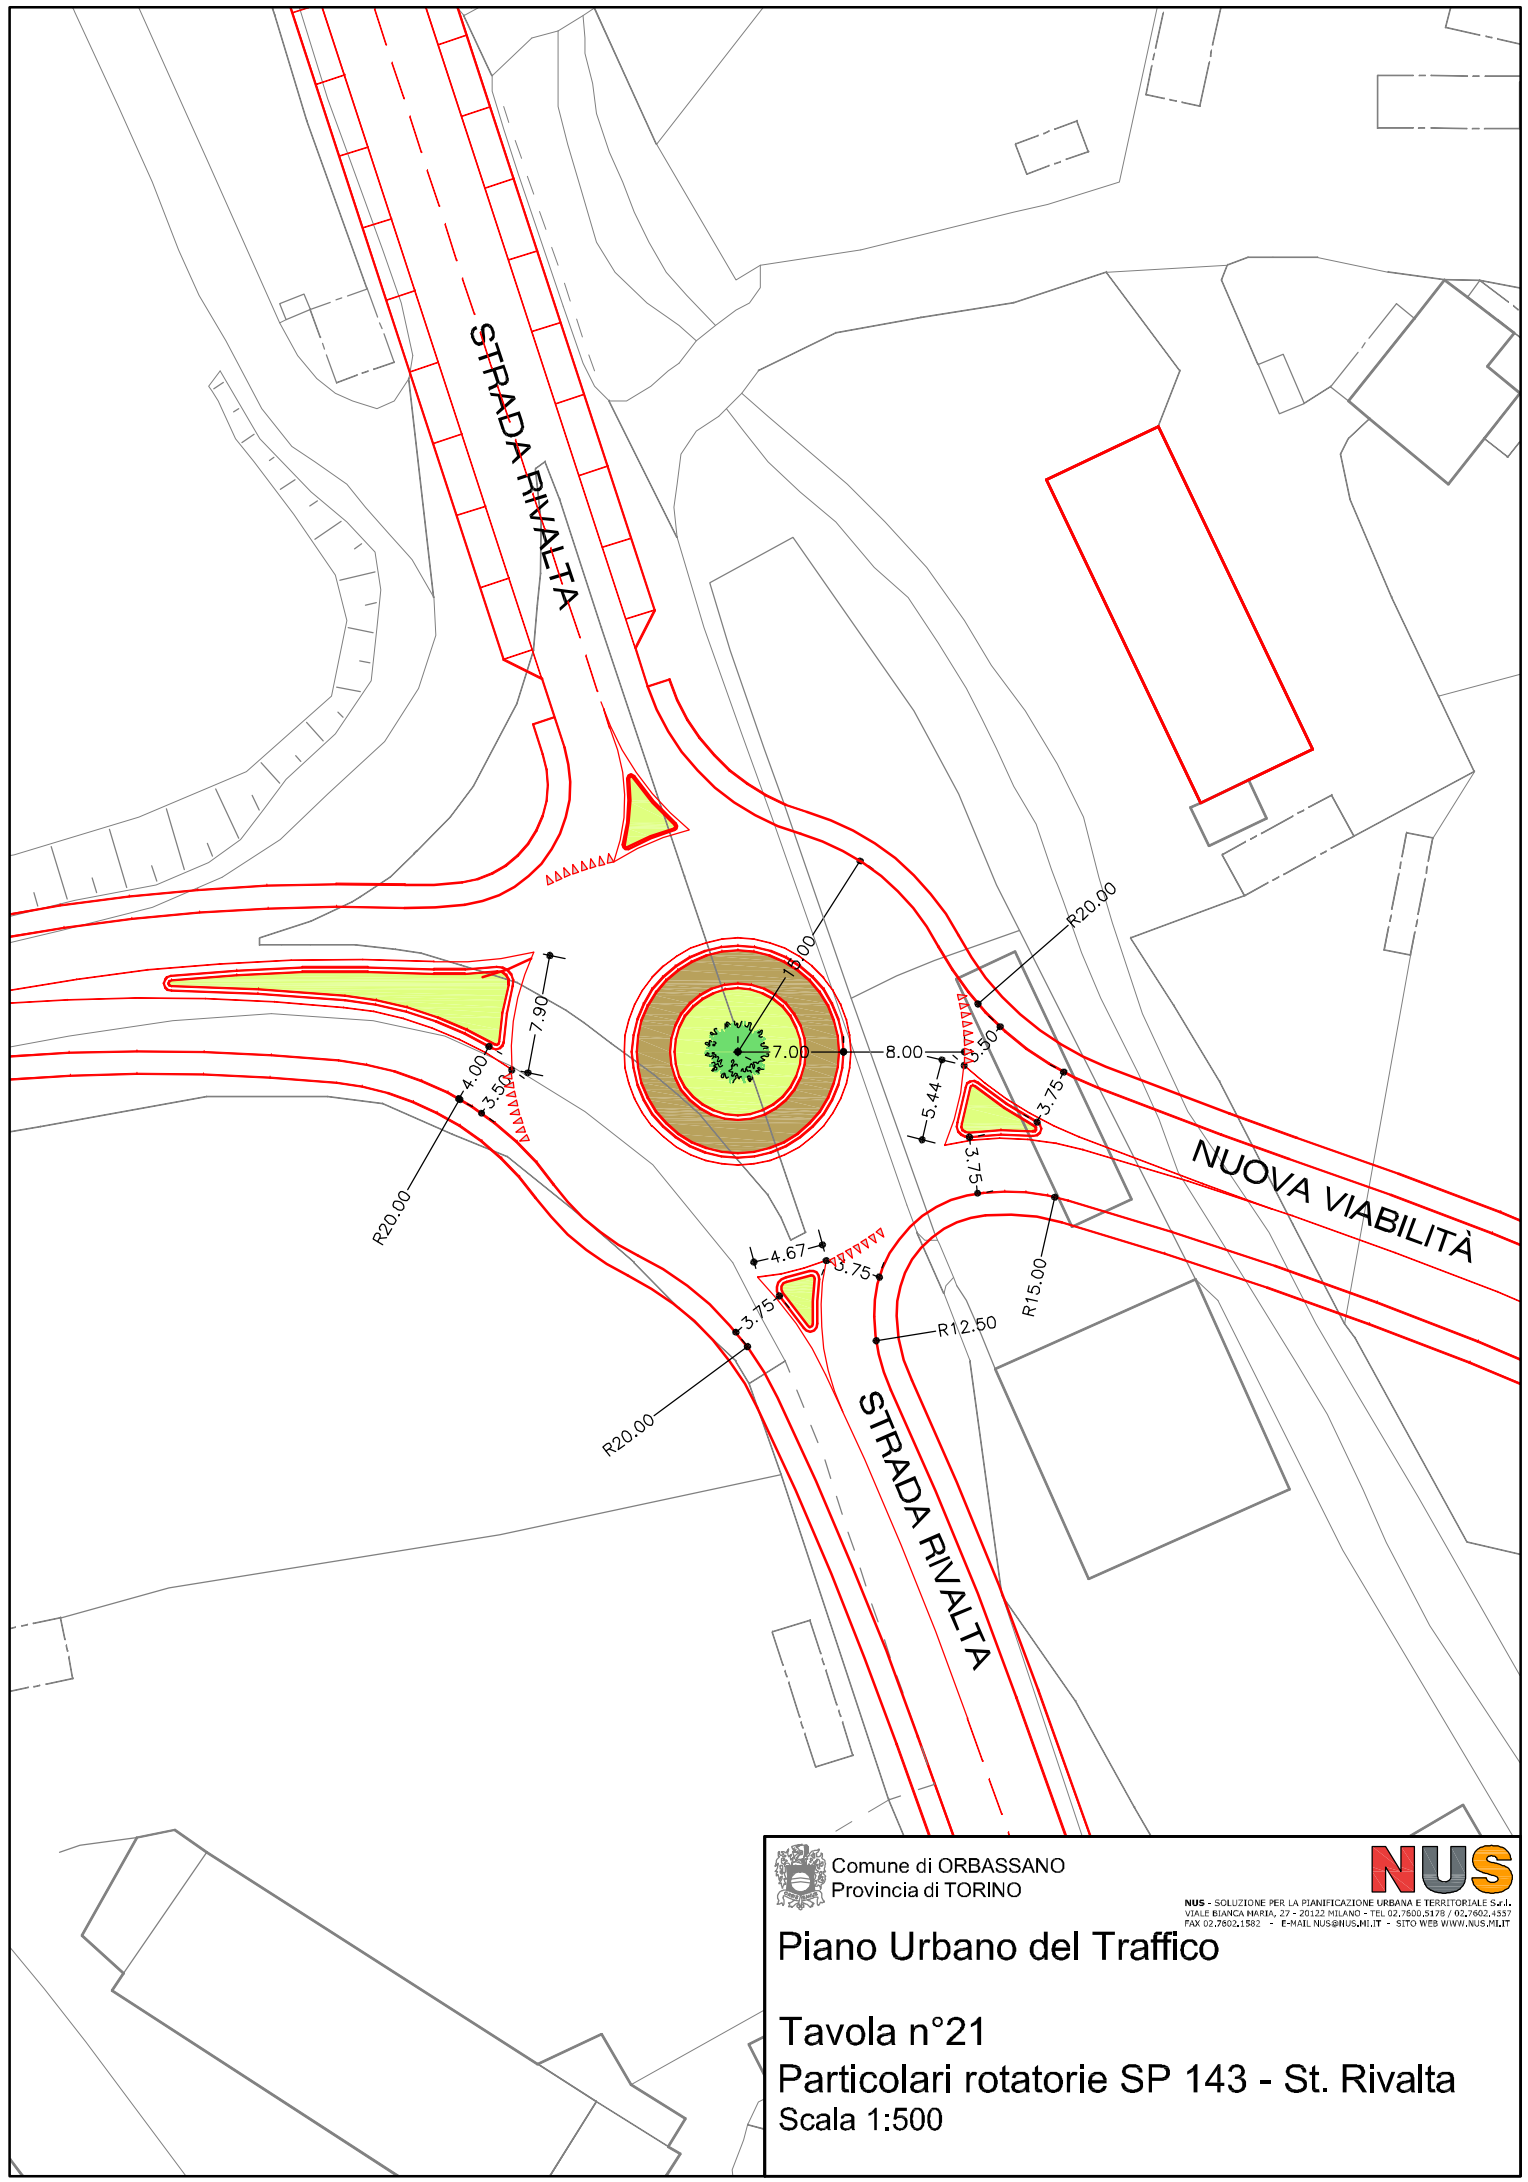

Comune di ORBASSANO
Provincia di TORINO

NUS - SOLUZIONE PER LA PIANIFICAZIONE URBANA E TERRITORIALE S.r.l.
VIALE BIANCA MARIA, 27 - 20122 MILANO - TEL 02.7600.5178 / 02.7602.4337
FAX 02.7602.1582 - E-MAIL NUS@NUS.MI.IT - SITO WEB WWW.NUS.MI.IT

Piano Urbano del Traffico

Tavola n°21

Particolari rotatorie SP 143 - St. Rivalta

Scala 1:500