


OSPEDALE S. LUIGI

REGIONE GONZOLE

VIA S. LUIGI (SP n°174)

VIA S. LUIGI (SP n°174)

BEINASCO -->

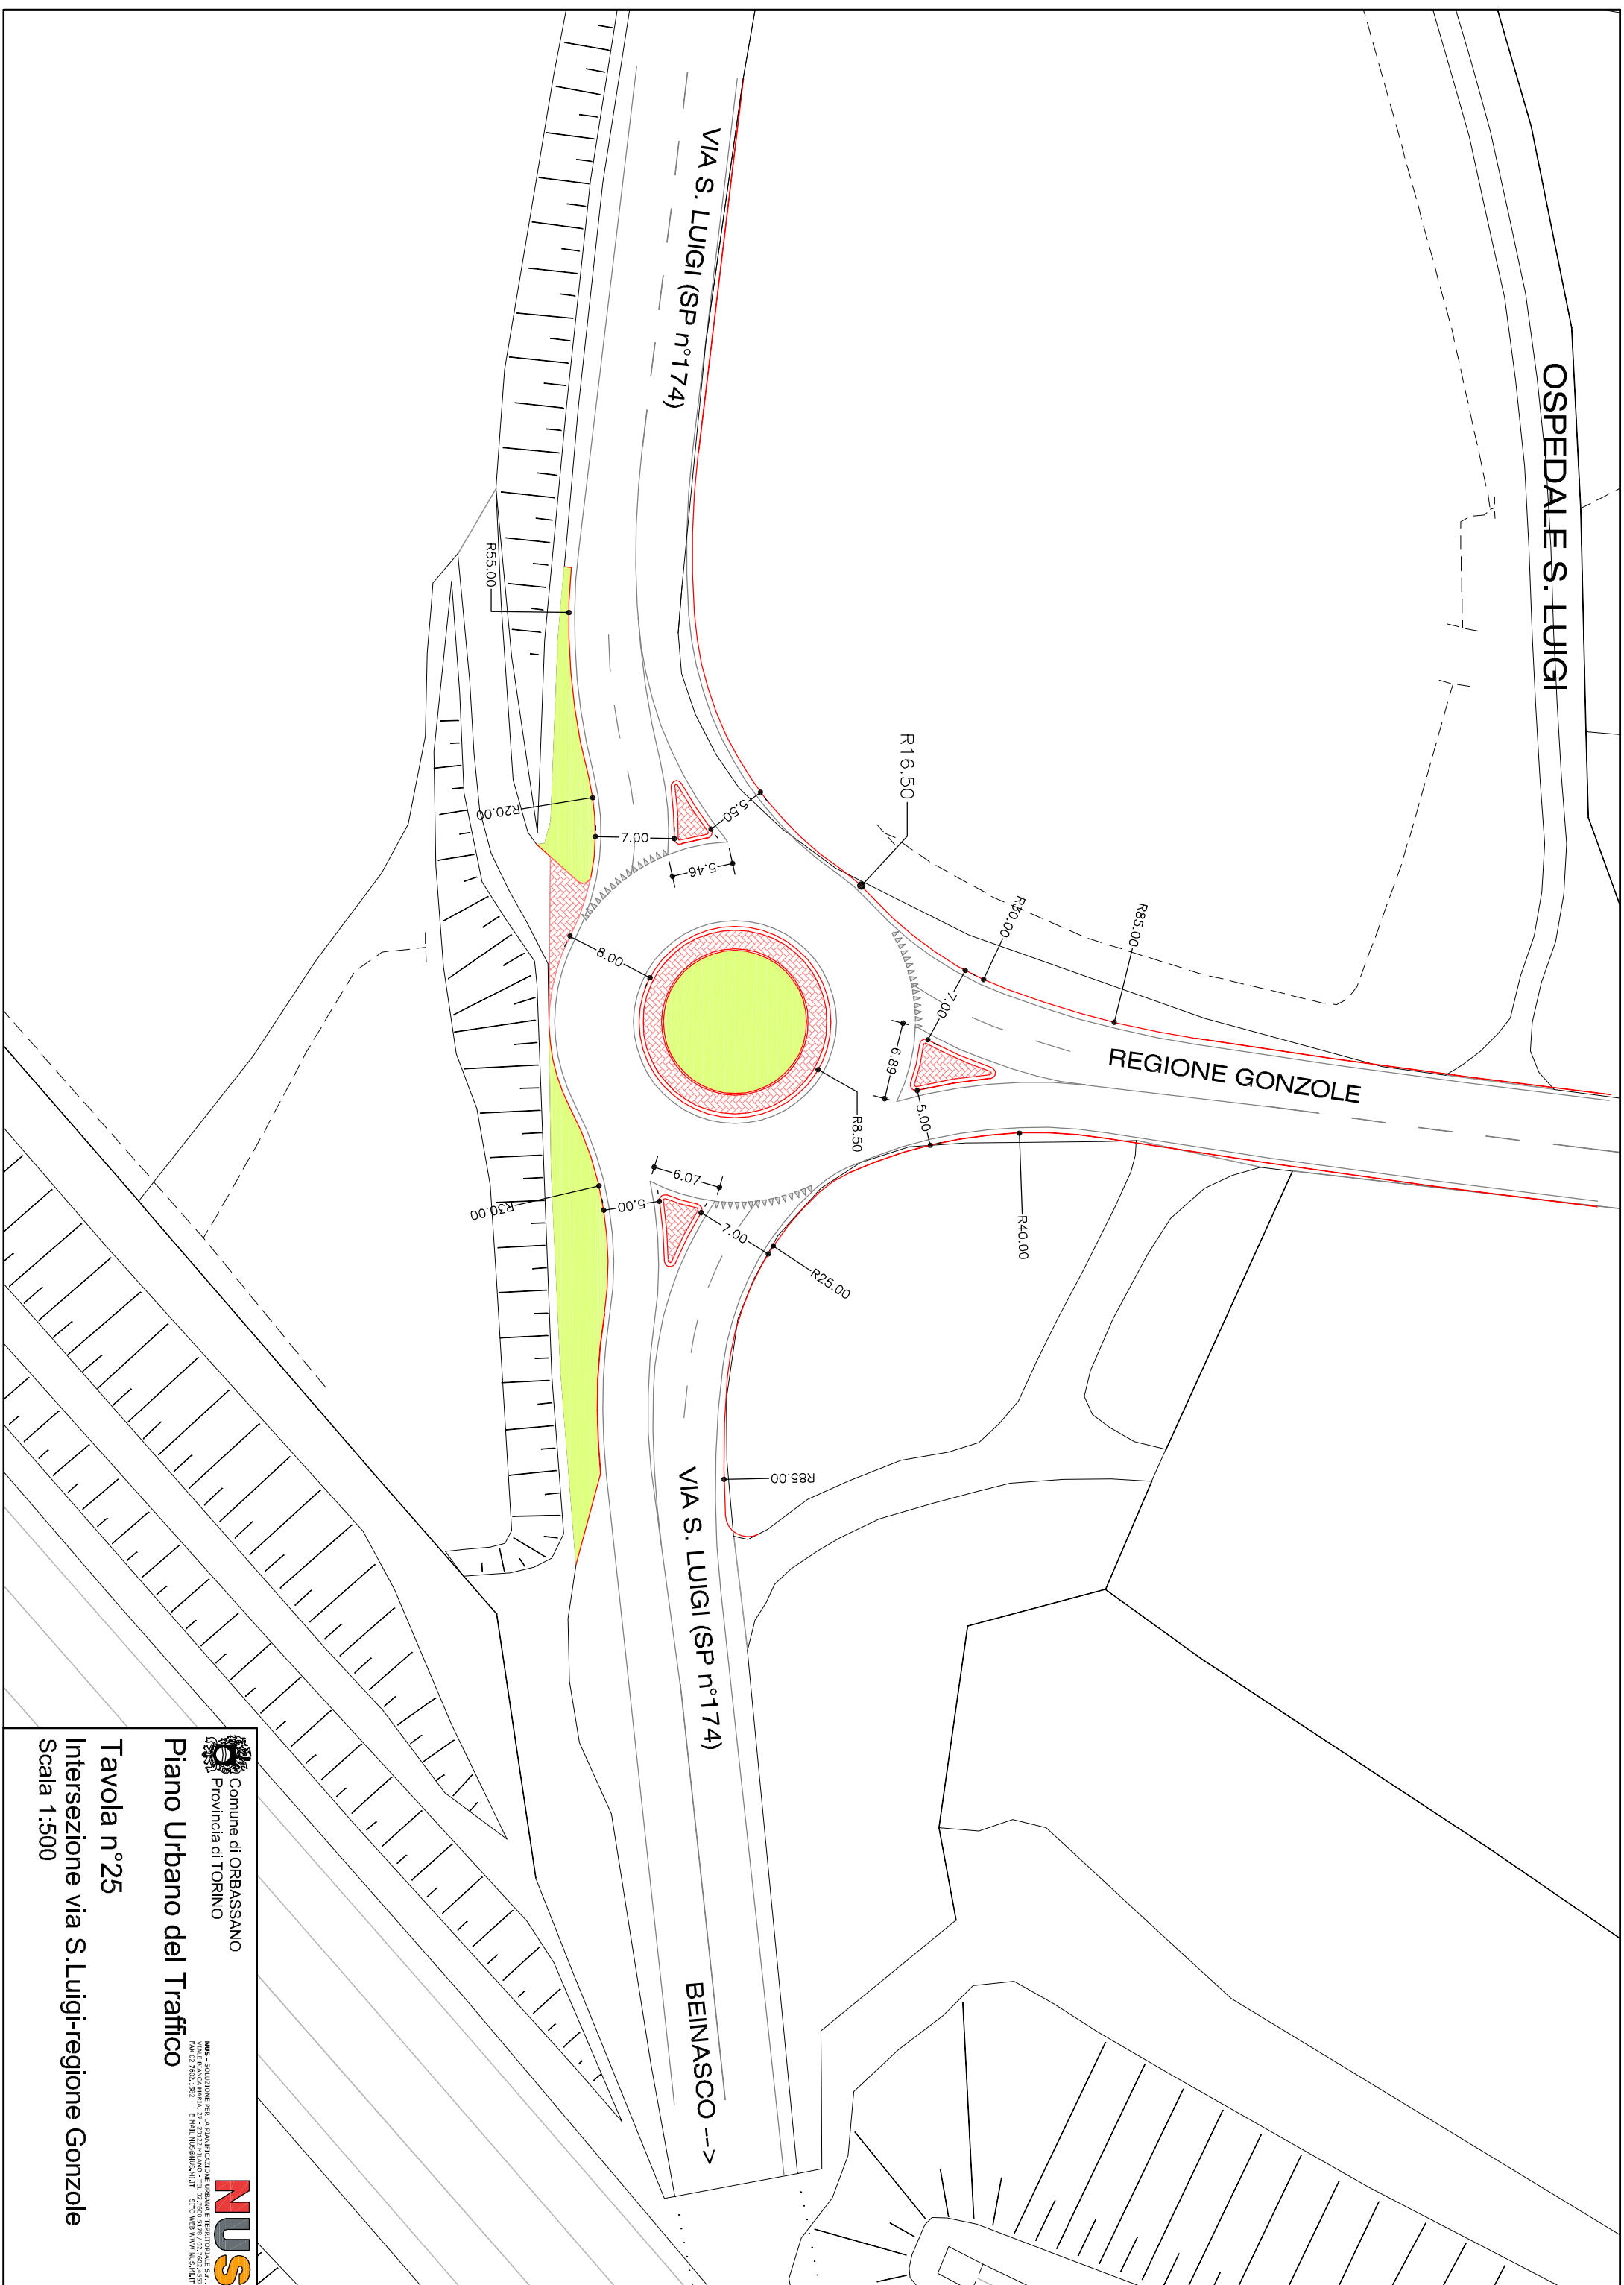

Comune di ORBASSANO
Provincia di TORINO

Piano Urbano del Traffico

Tavola n°25

Intersezione via S. Luigi-regione Gonzole

Scala 1:500

NUS
NUS - SOLUZIONE PER LA PIANIFICAZIONE URBANA E TERRITORIALE S.p.A.
VIA DANICA MARA, 27 - 20122 MILANO - TEL. 02/25025371 / 02/26024352
PUBBLICITÀ - E-MAIL: urbanistica@nus.it - www.nus.it